




サウナ 平面図 S=1/30

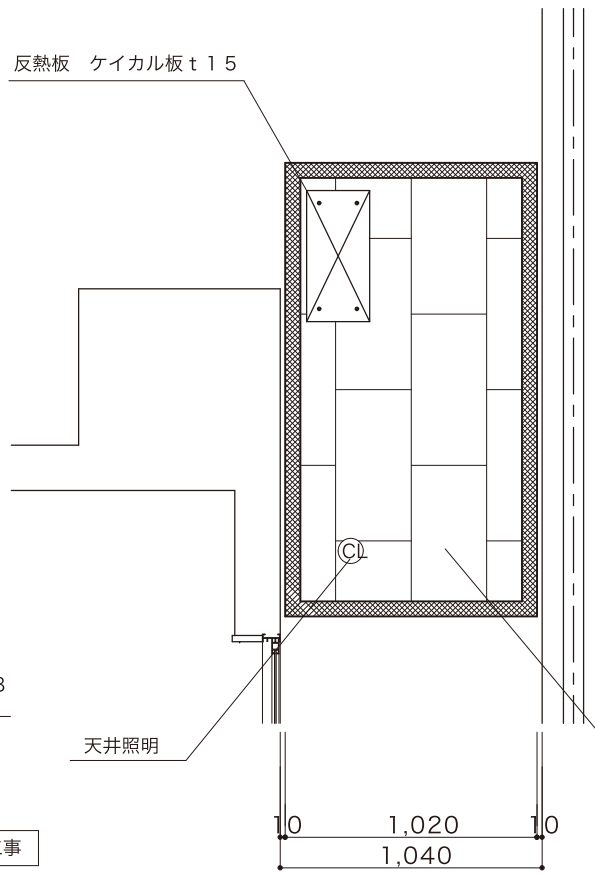

サウナ 天井伏図 S=1/30

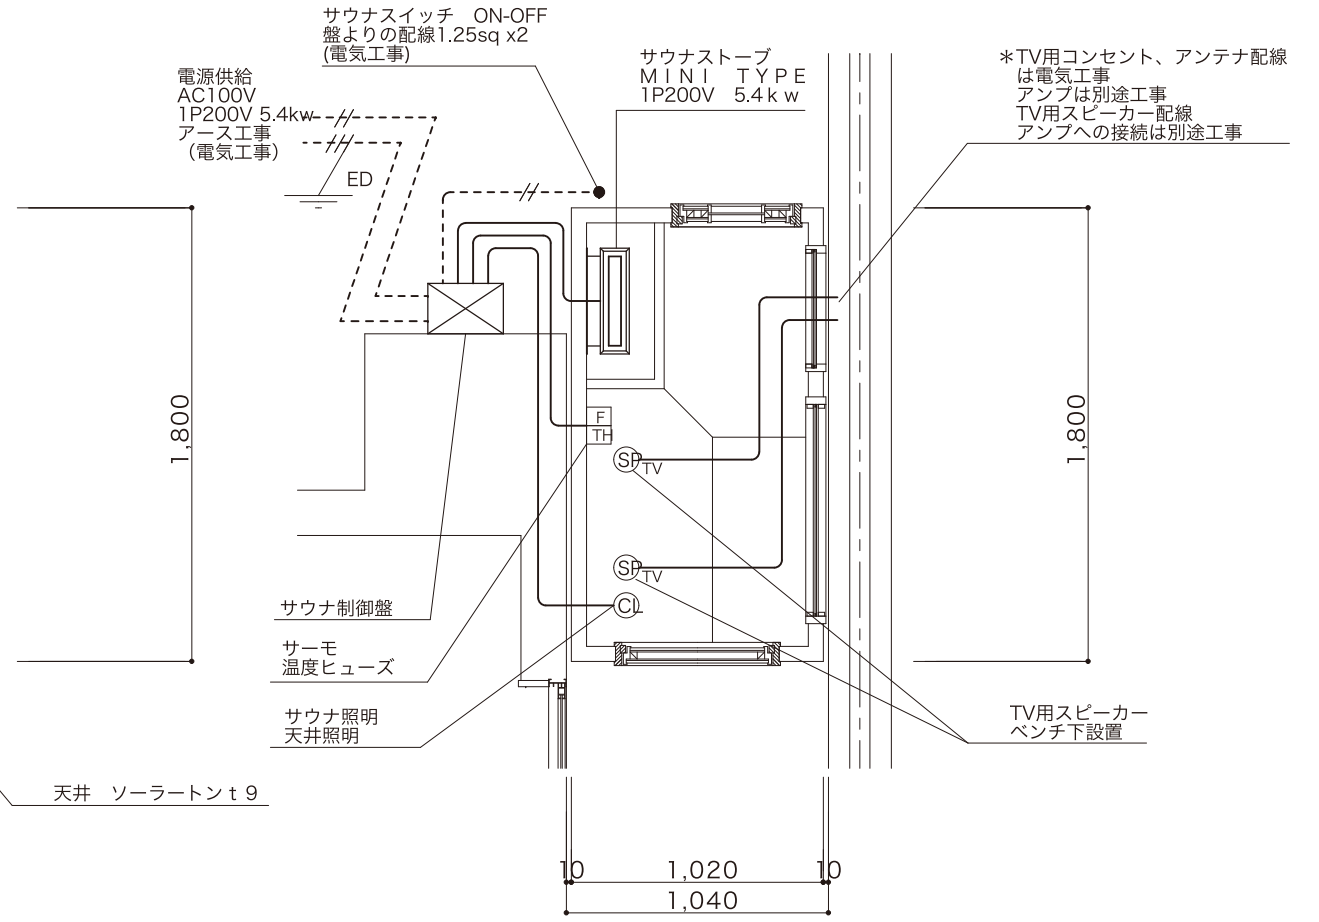

サウナ 電気設備図 S=1/30

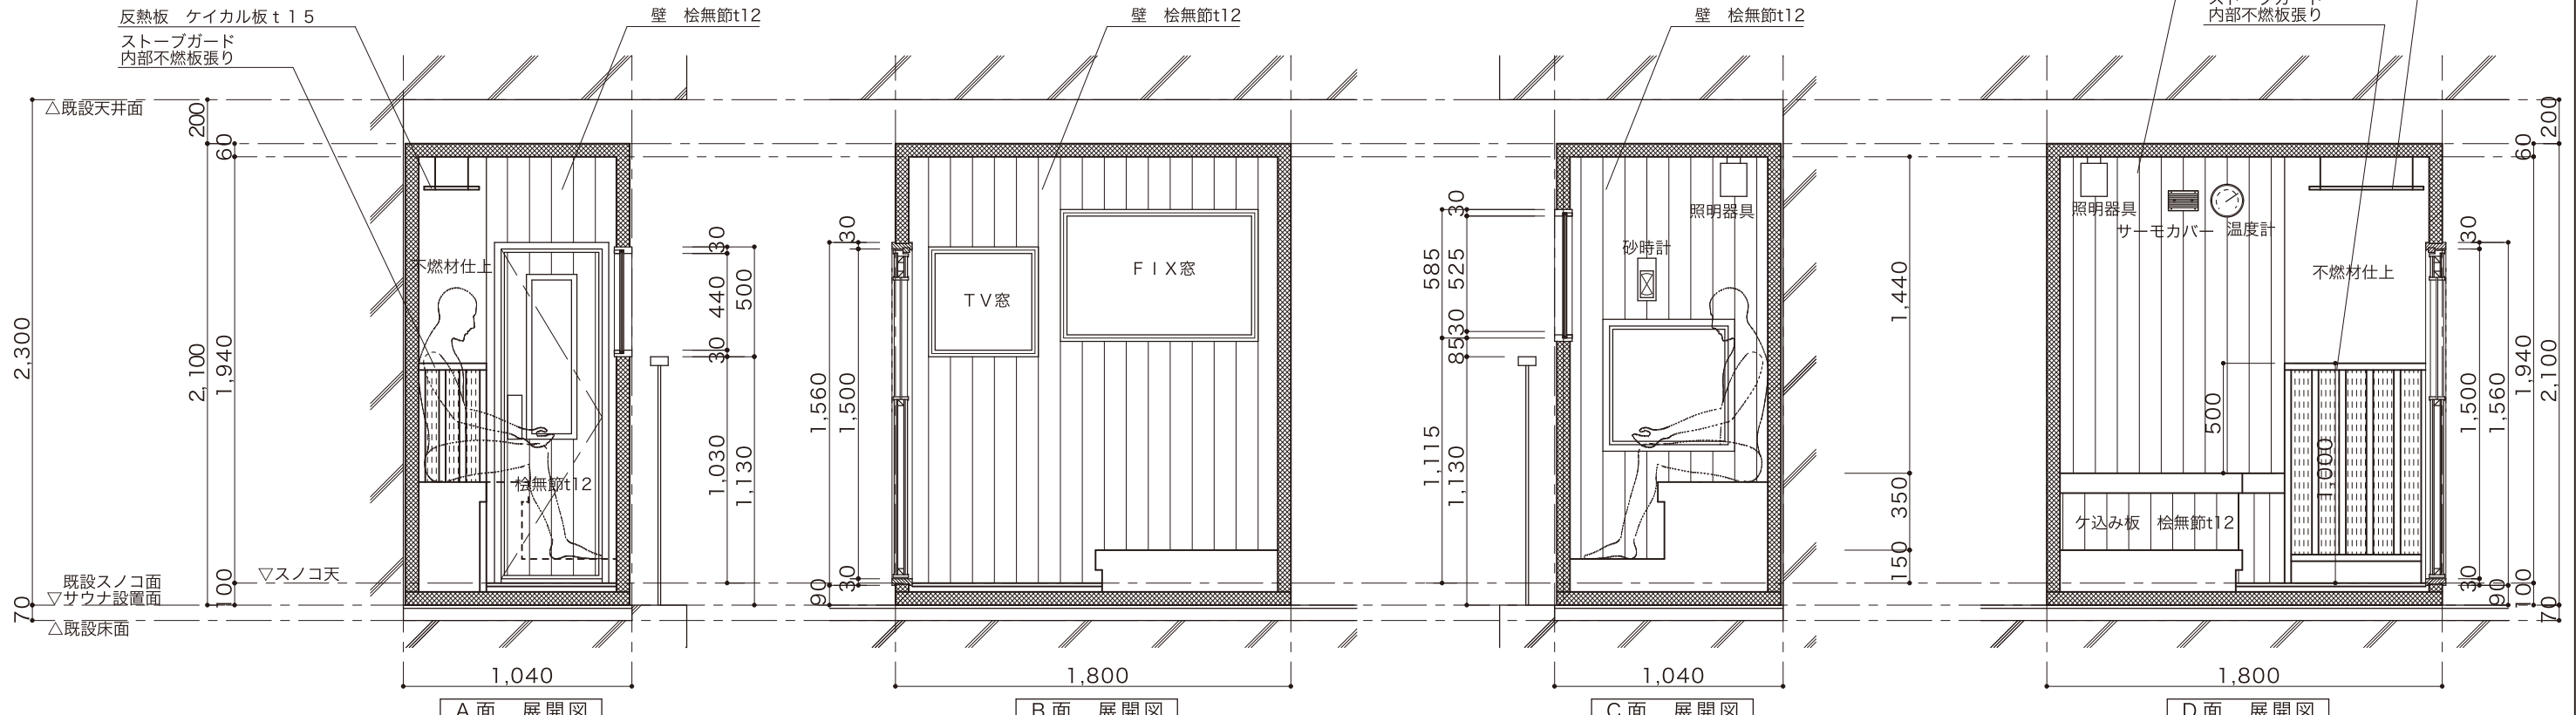

サウナ 展開図 S=1/30

SCALE A3:S=1/30	DATE 2014.07.13	SAUNA 設計・施工 株式会社 サウナシステム総業 名古屋市中区福江2丁目6番8号 TEL (052) 882-3871 (代) FAX (052) 882-3872	NO
DRAFTING	PROJECT		

サウナ詳細図