



Aタイプ

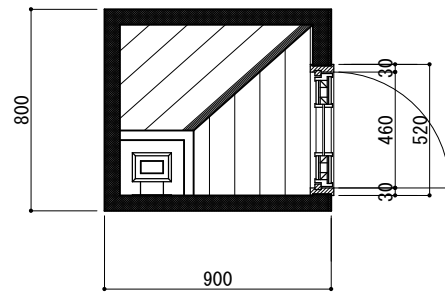


Bタイプ


サウナ 平面図 S=1/30

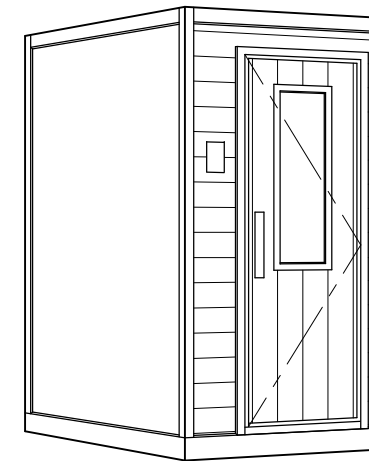

DS-1

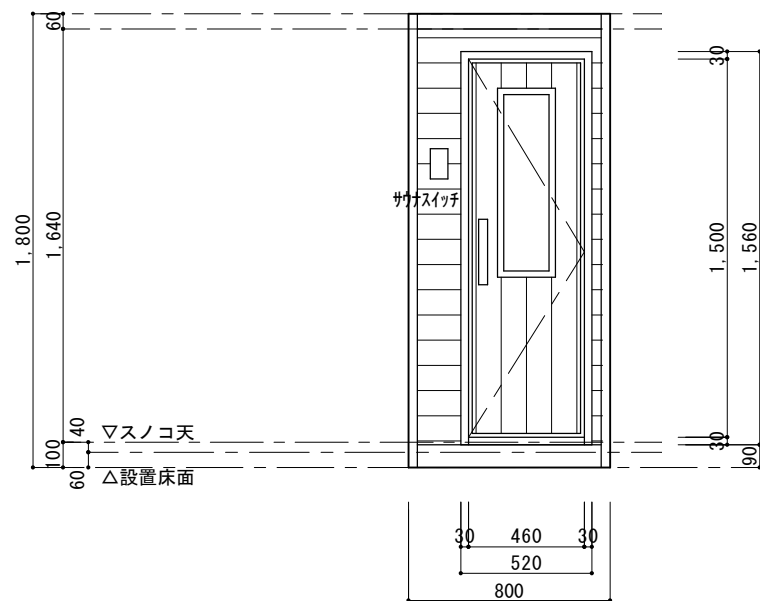

サウナ 正面姿図 S=1/30

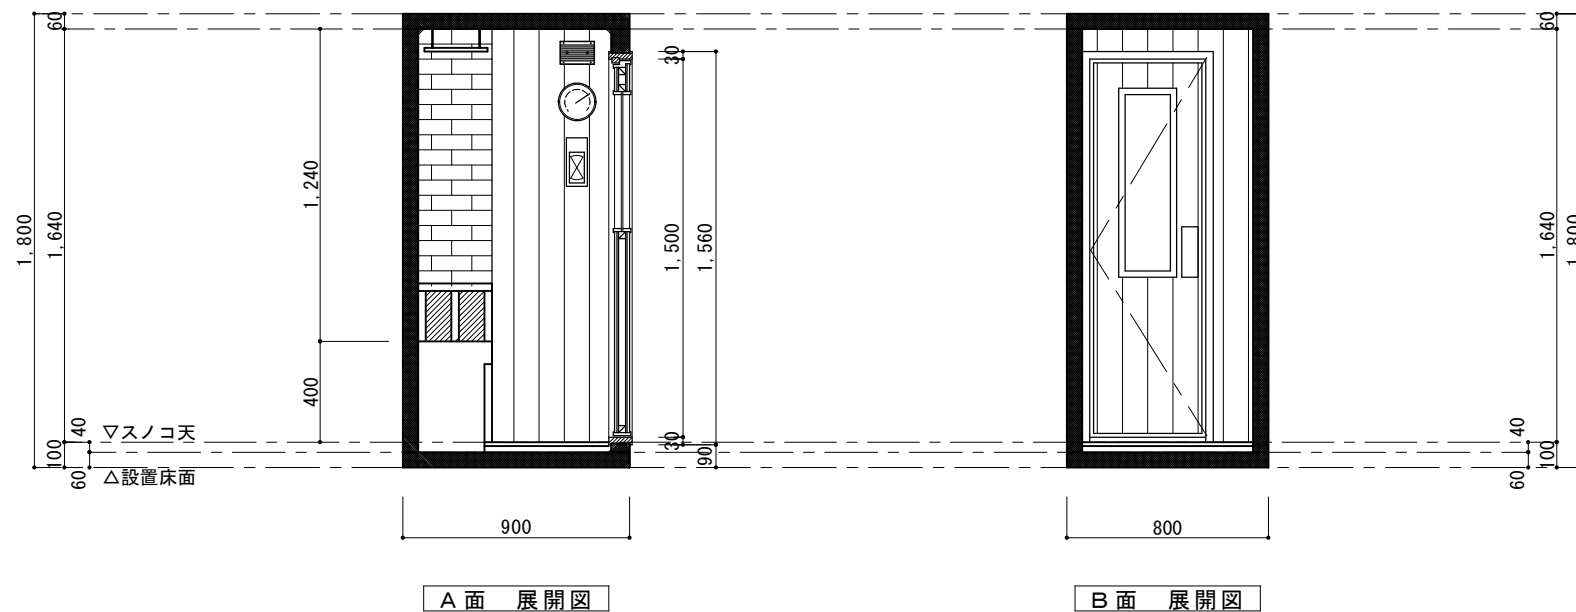


A面 展開図


B面 展開図

サウナ 展開図 S=1/30


形式	DS-1	電源	単相 200V 1.8kw	クレピオン ホームサウナ	SCALE A3:S=1/30 A1:S=1/15	SAUNA 設計・施工 株式会社 サウナシステム総業 名古屋市中区福江2丁目6番8号 TEL (052) 882-3871 (代) FAX (052) 882-3872
収容人員	1人	寸法	W800 x D900 x H1800	基本形式 DS-1	DRAFTING	

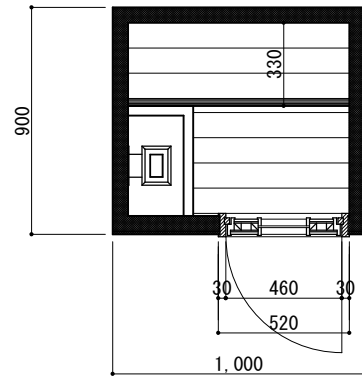


Aタイプ

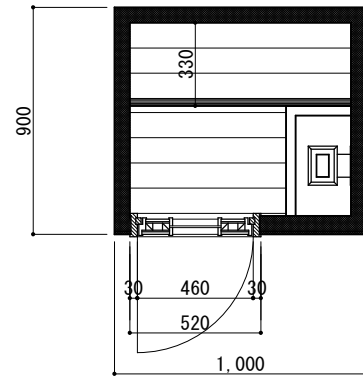

Bタイプ

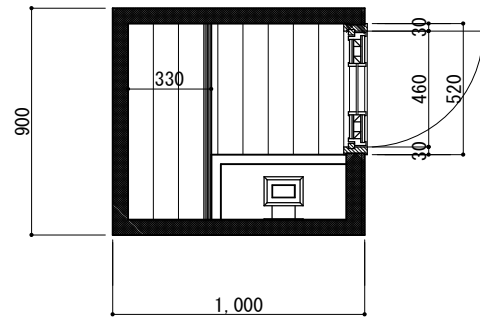


Cタイプ

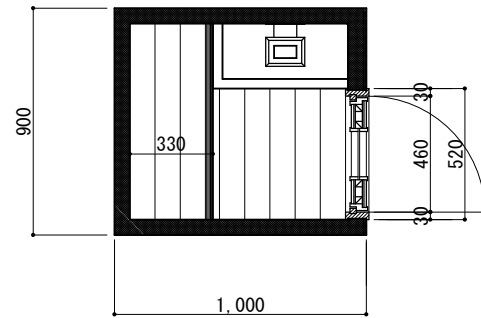


Dタイプ


サウナ 平面図 S=1/30

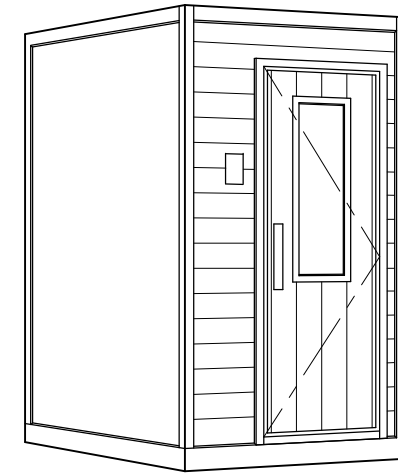

DS-2

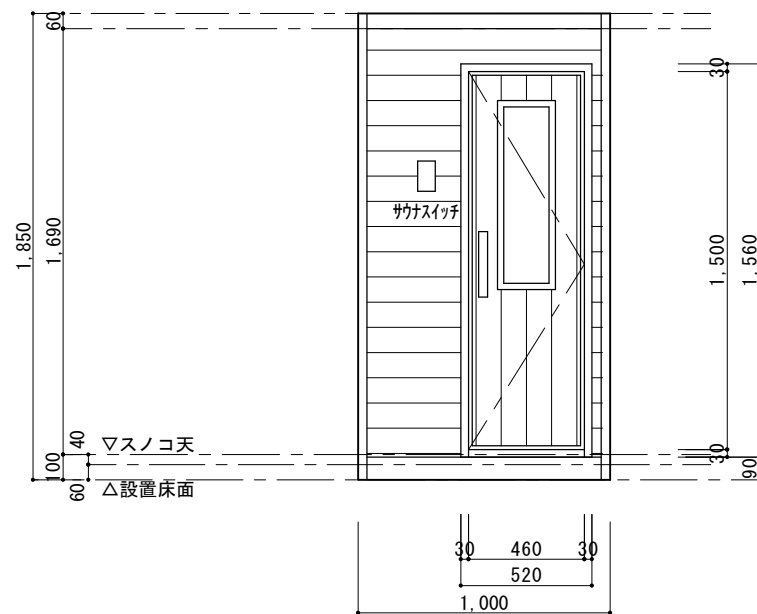


サウナ 正面姿図 S=1/30

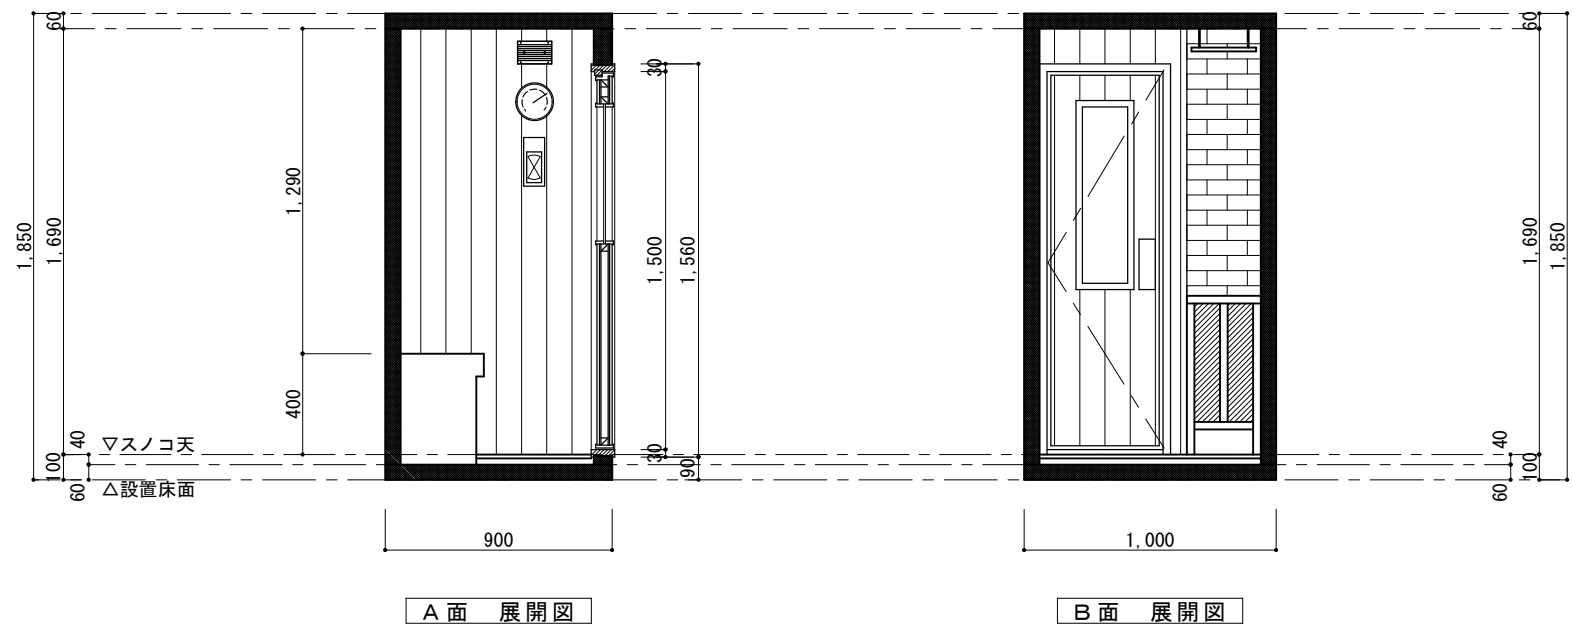


サウナ 展開図 S=1/30


形式	DS-2	電源	単相 200V 2.0kw	クレピオン ホームサウナ	SCALE A3:S=1/30 A1:S=1/15	SAUNA 設計・施工 株式会社 サウナシステム総業 名古屋市中区福江2丁目6番8号 TEL (052) 882-3871 (代) FAX (052) 882-3872
収容人員	1人	寸法	W1000 x D900 x H1850	基本形式 DS-2	DRAFTING	

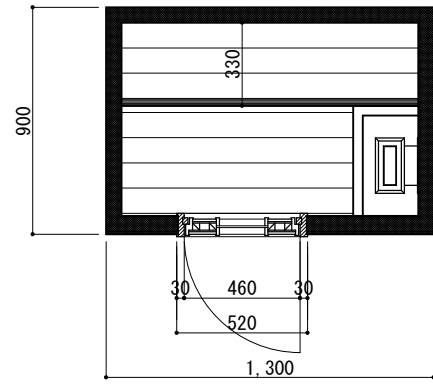


Aタイプ

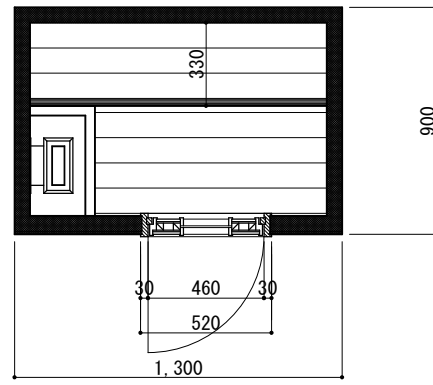

Bタイプ

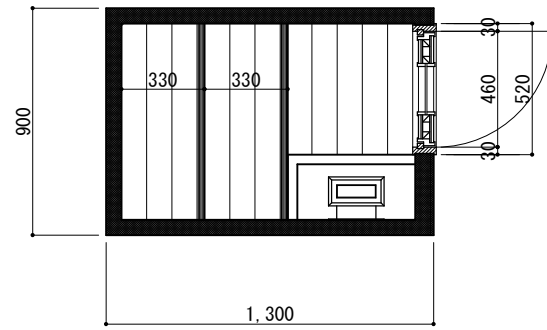


Cタイプ

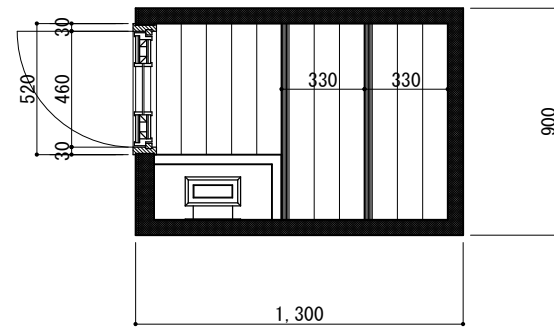


Dタイプ


サウナ 平面図 S=1/30

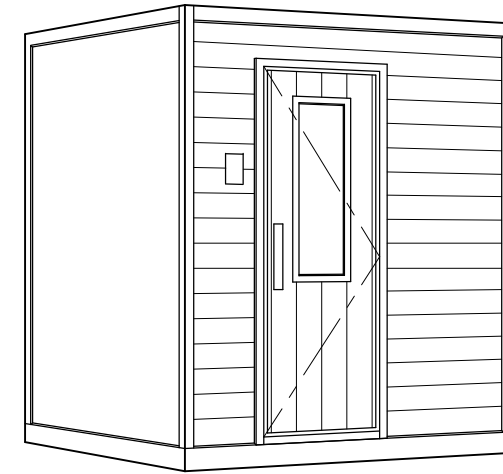

DS-3

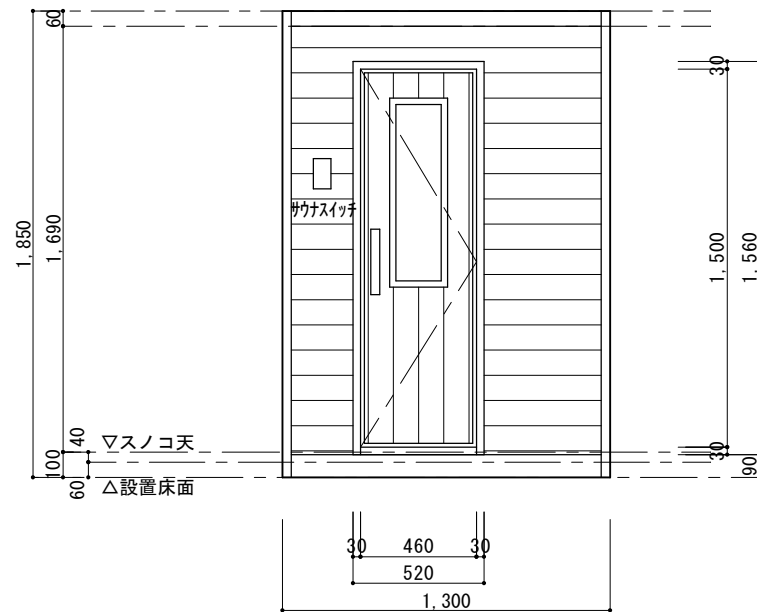

サウナ 正面姿図 S=1/30

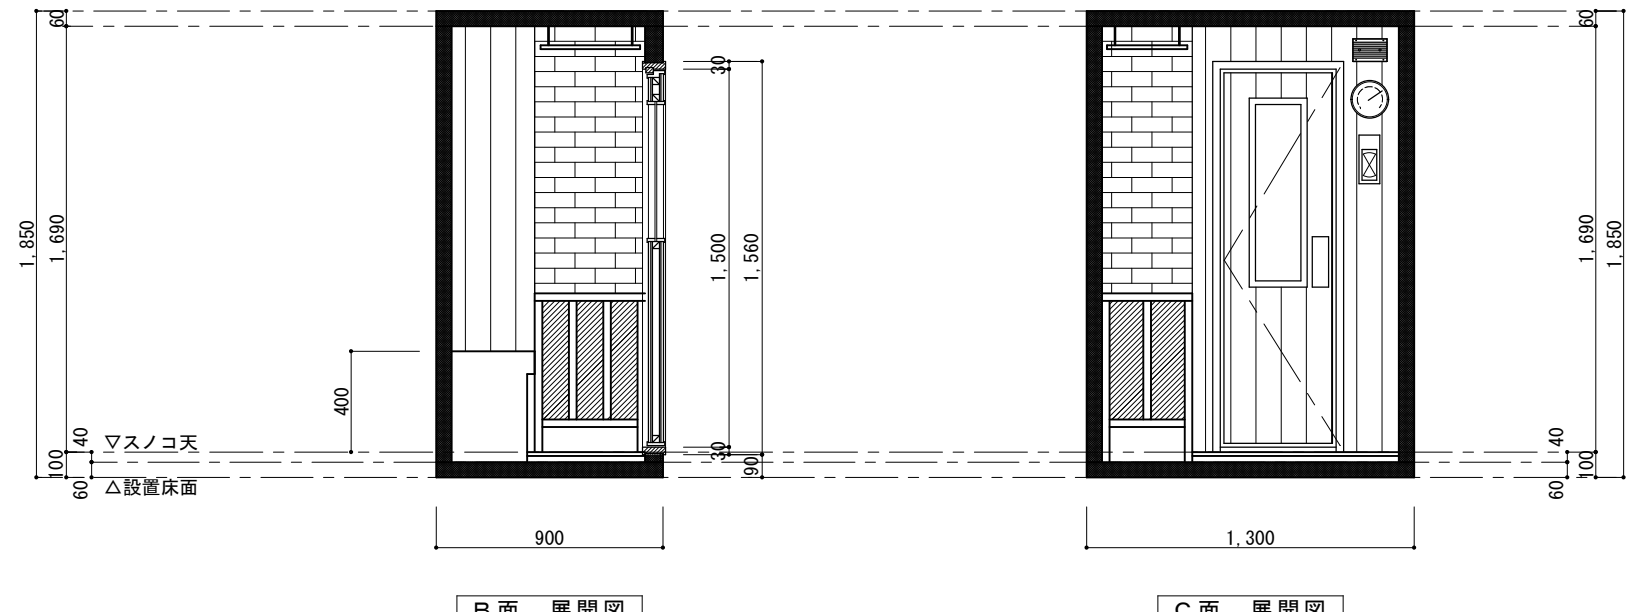


B面 展開図


C面 展開図

サウナ 展開図 S=1/30


形式	DS-3	電源	単相 200V 2.7kw	クレピオン ホームサウナ	SCALE A3:S=1/30 A1:S=1/15	SAUNA 設計・施工 株式会社 サウナシステム総業 名古屋市中区福江2丁目6番8号 TEL (052) 882-3871 (代) FAX (052) 882-3872
収容人員	1.5人	寸法	W1300 x D900 x H1850	基本形式 DS-3	DRAFTING	

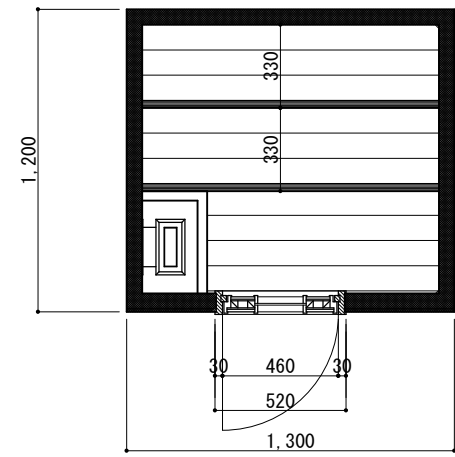


Aタイプ

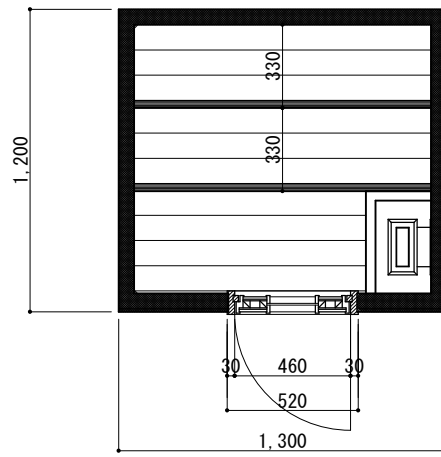

Bタイプ

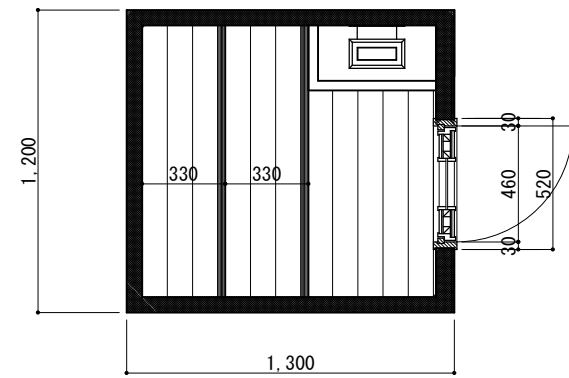


Cタイプ

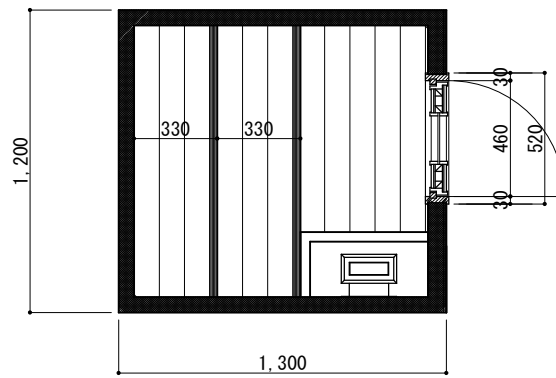


Dタイプ


サウナ 平面図 S=1/30

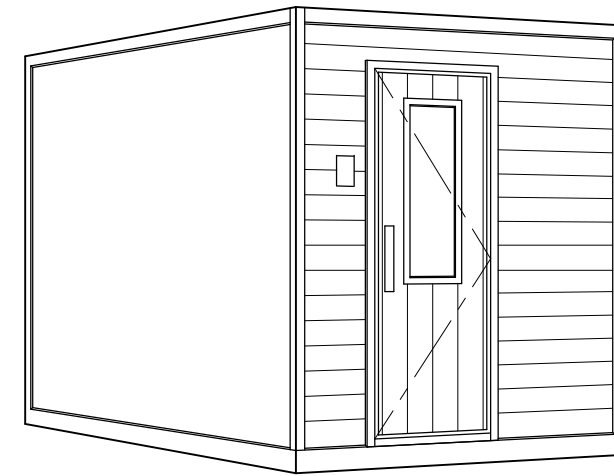

DS-4

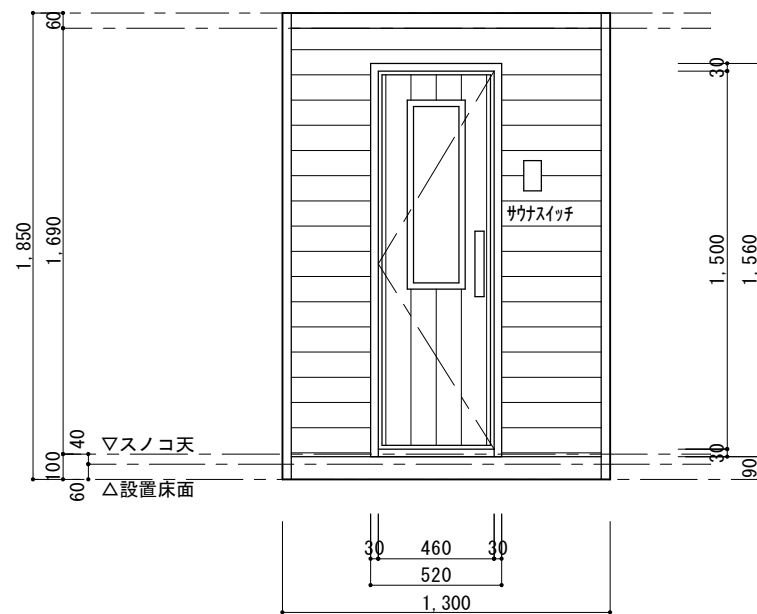

サウナ 正面姿図 S=1/30

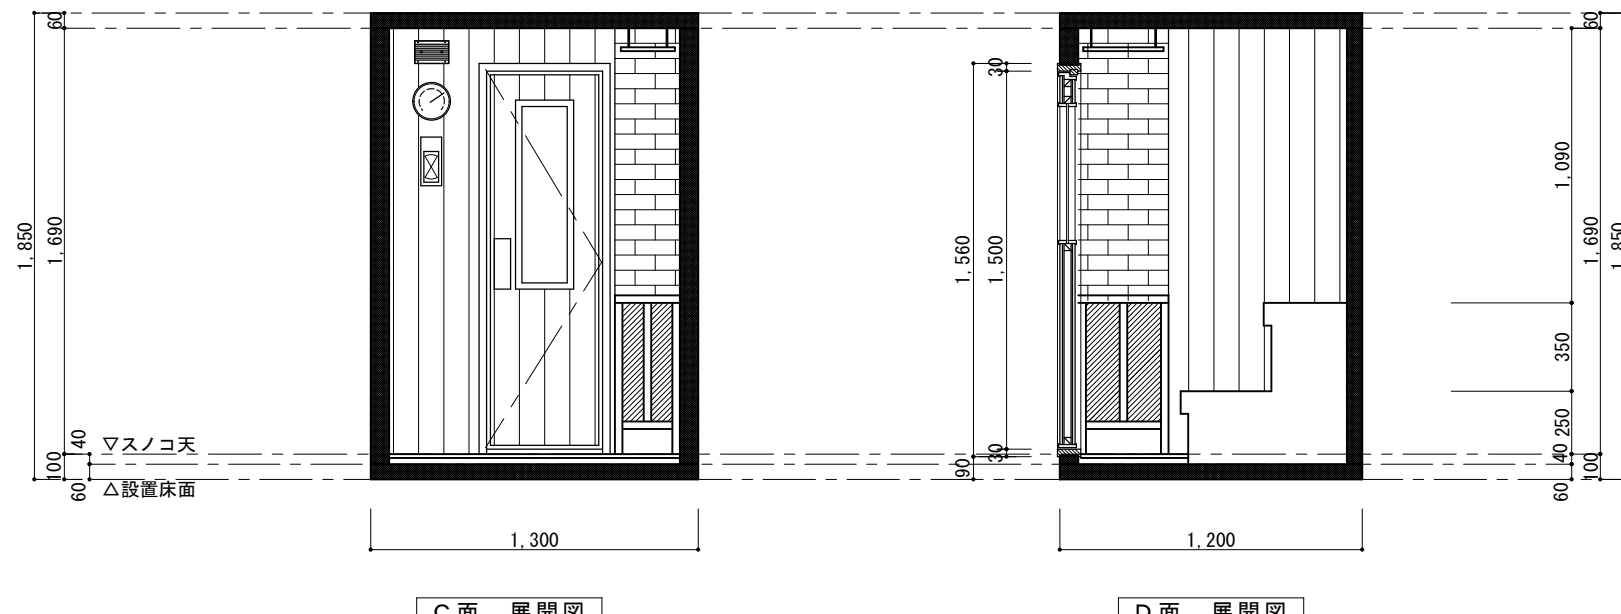


C面 展開図


D面 展開図

サウナ 展開図 S=1/30


形式	DS-4	電源	単相 200V 3.6kw	クレピオン ホームサウナ	SCALE A3:S=1/30 A1:S=1/15	SAUNA 設計・施工 株式会社 サウナシステム総業 名古屋市中区福江2丁目6番8号 TEL (052) 882-3871 (代) FAX (052) 882-3872
收容人員	2人	寸法	W1300 x D1200 x H1850	基本形式 DS-4	DRAFTING	

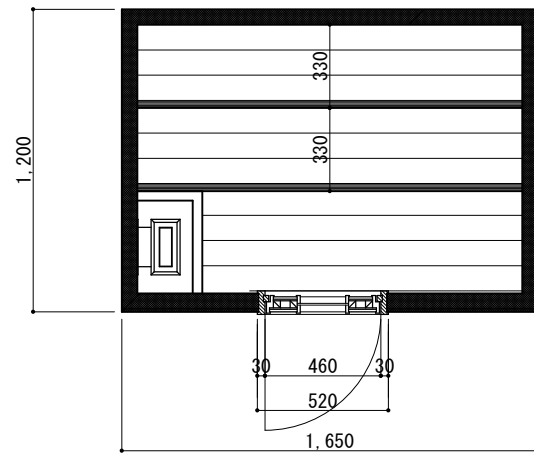


Aタイプ

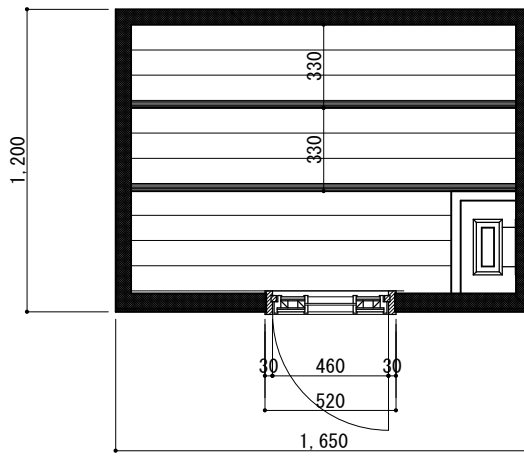

Bタイプ

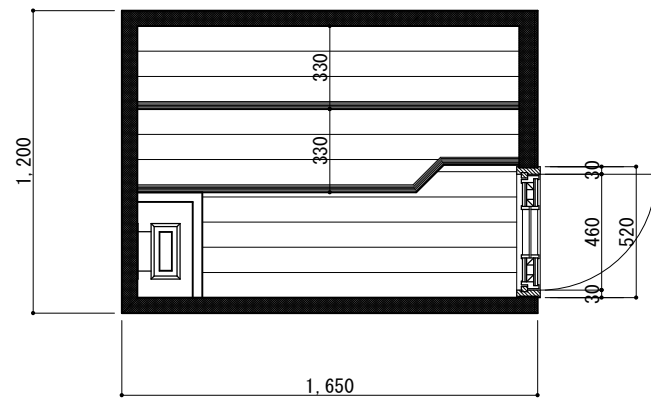


Cタイプ

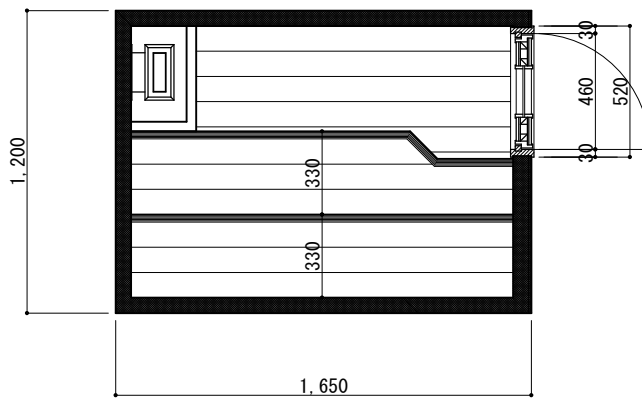


Dタイプ


サウナ 平面図 S=1/30

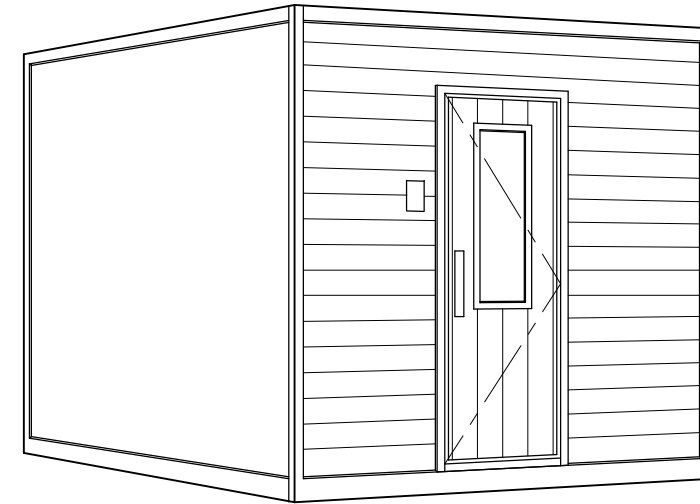

DS-4

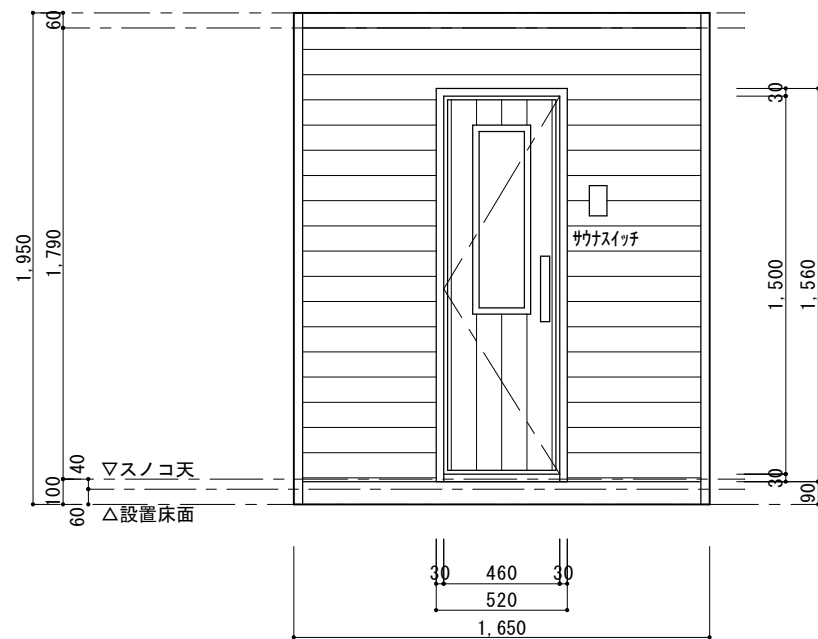

サウナ 正面姿図 S=1/30

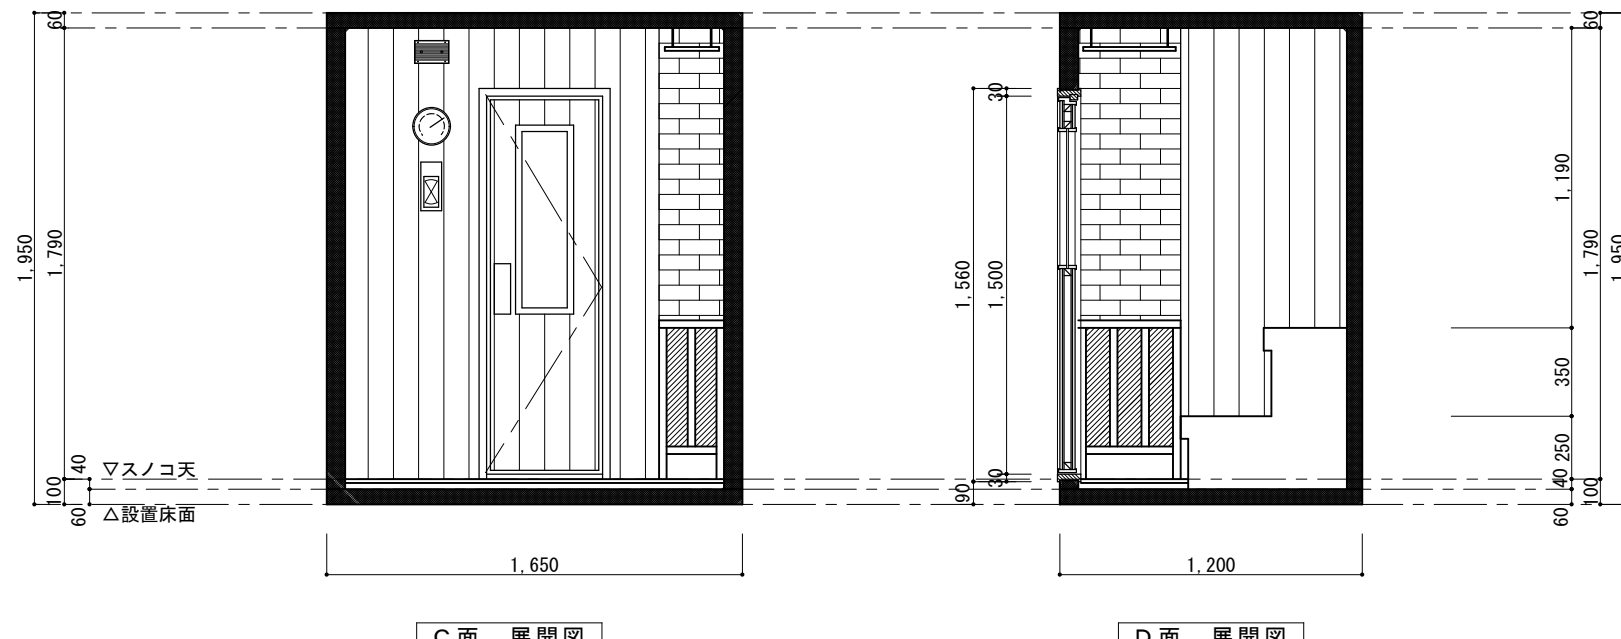


C面 展開図


D面 展開図

サウナ 展開図 S=1/30


形式	DS-4.5	電源	単相 200V 4.2kw	クレピオン ホームサウナ	SCALE A3:S=1/30 A1:S=1/15	SAUNA 設計・施工 株式会社 サウナシステム総業 名古屋市中区福江2丁目6番8号 TEL (052) 882-3871 (代) FAX (052) 882-3872
収容人員	2.5人	寸法	W1650 x D1200 x H1950	基本形式 DS-4.5	DRAFTING	

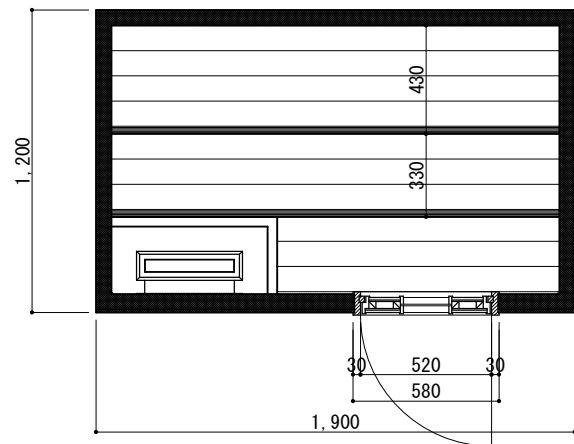


Aタイプ

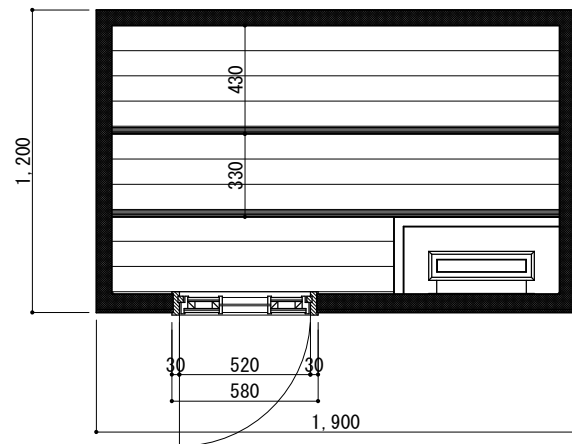

Bタイプ

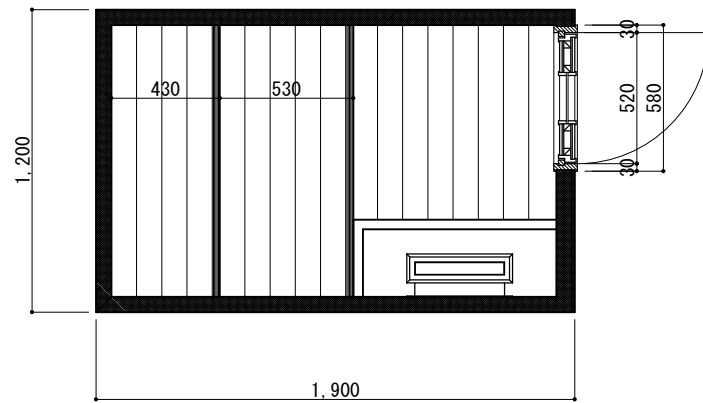


Cタイプ

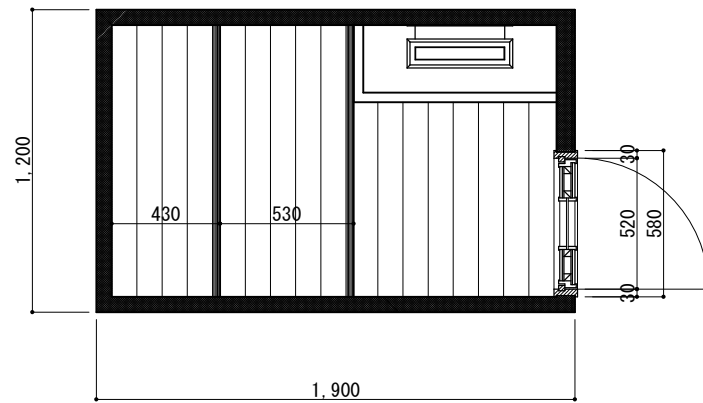


Dタイプ


サウナ 平面図 S=1/30

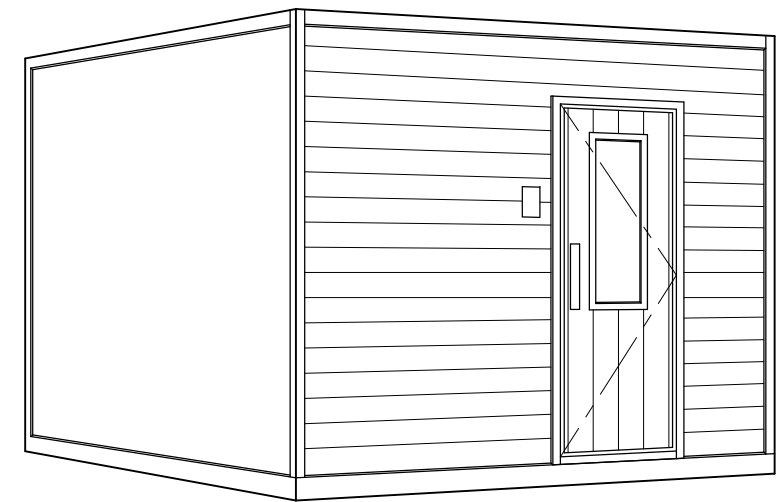

DS-5

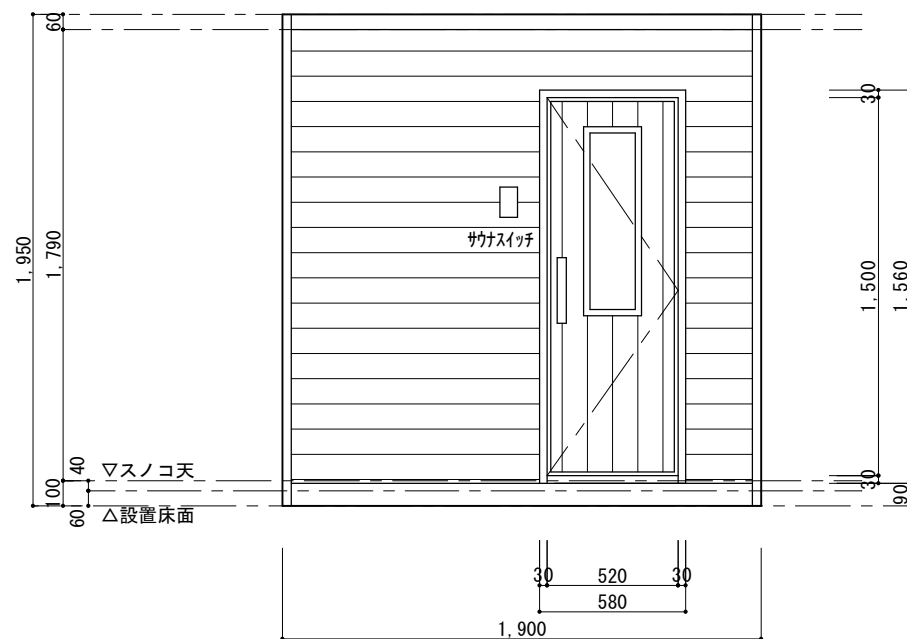

サウナ 正面姿図 S=1/30

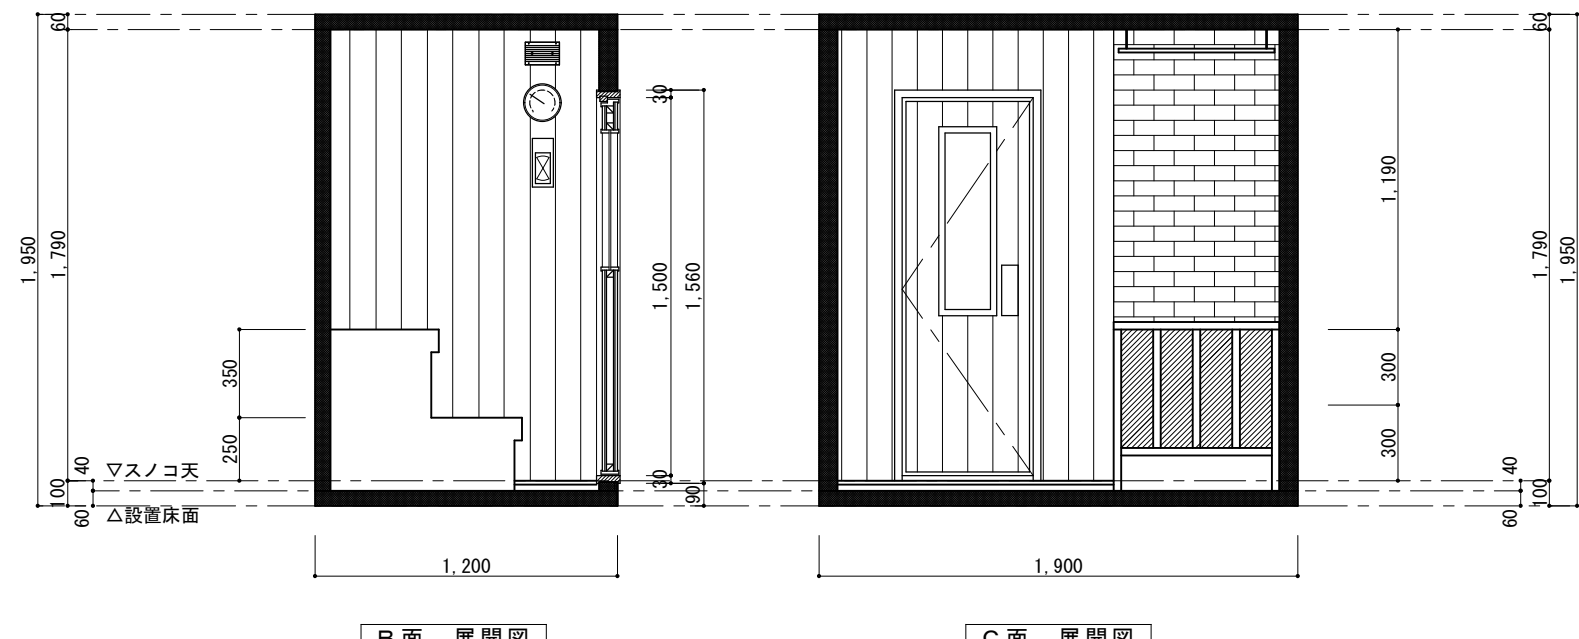


B面 展開図


C面 展開図

サウナ 展開図 S=1/30


形式	DS-5	電源	単相 200V 5.4kw	クレピオン ホームサウナ	SCALE A3:S=1/30 A1:S=1/15	SAUNA 設計・施工 株式会社 サウナシステム総業 名古屋市中区福江2丁目6番8号 TEL (052) 882-3871 (代) FAX (052) 882-3872
収容人員	4人	寸法	W1900 x D1200 x H1950	基本形式 DS-5	DRAFTING	

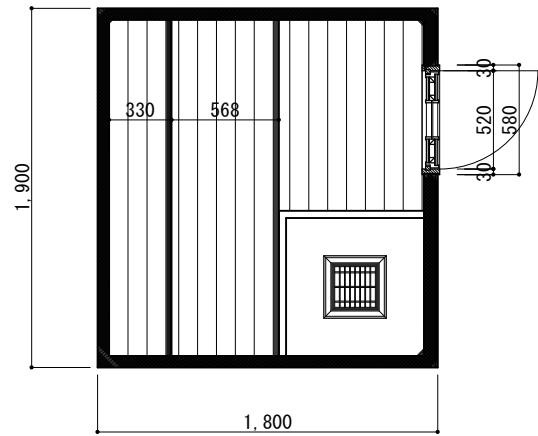


Aタイプ

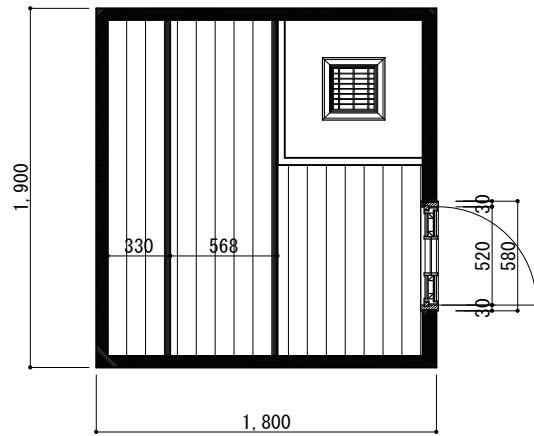

Bタイプ

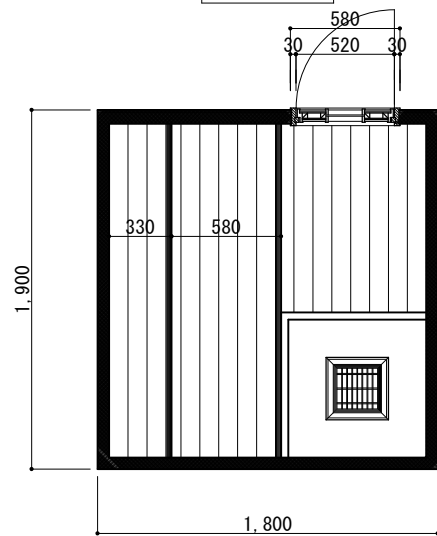


Cタイプ

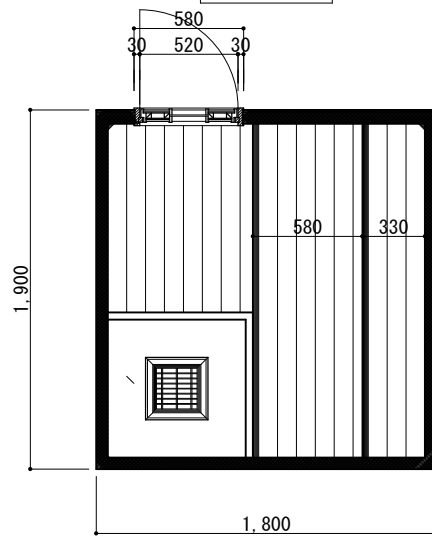


Dタイプ


サウナ 平面図 S=1/40

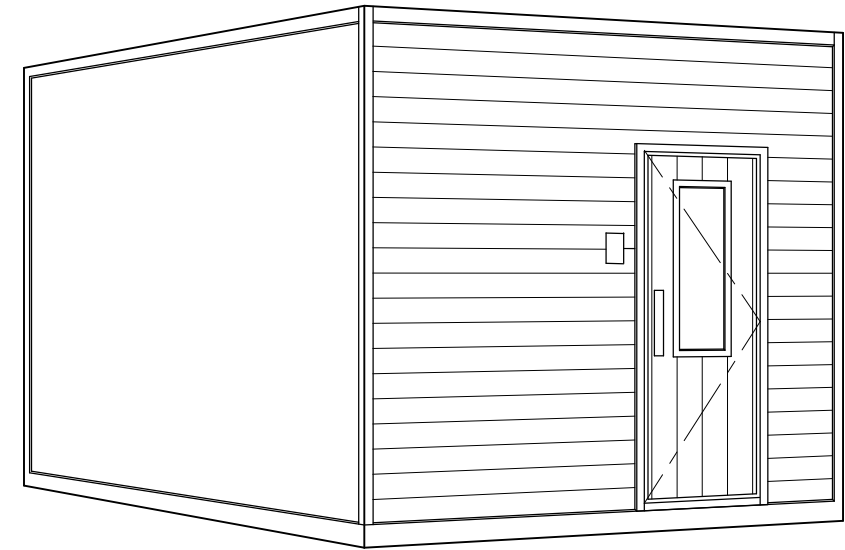

DS-8

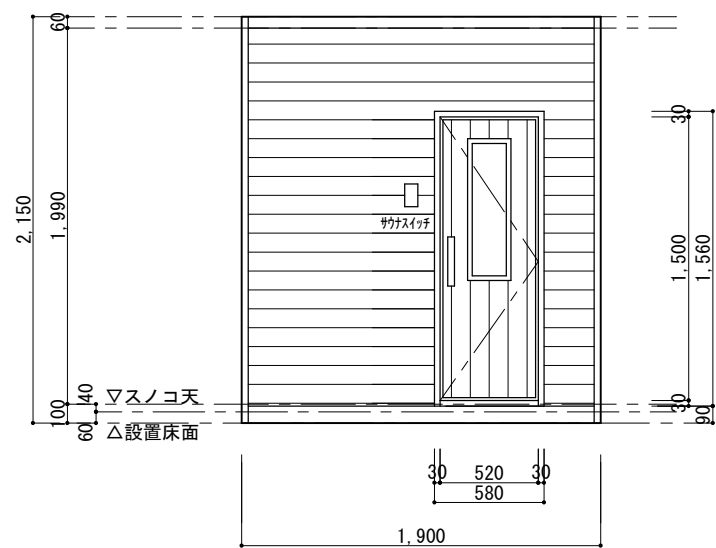

サウナ 正面姿図 S=1/40

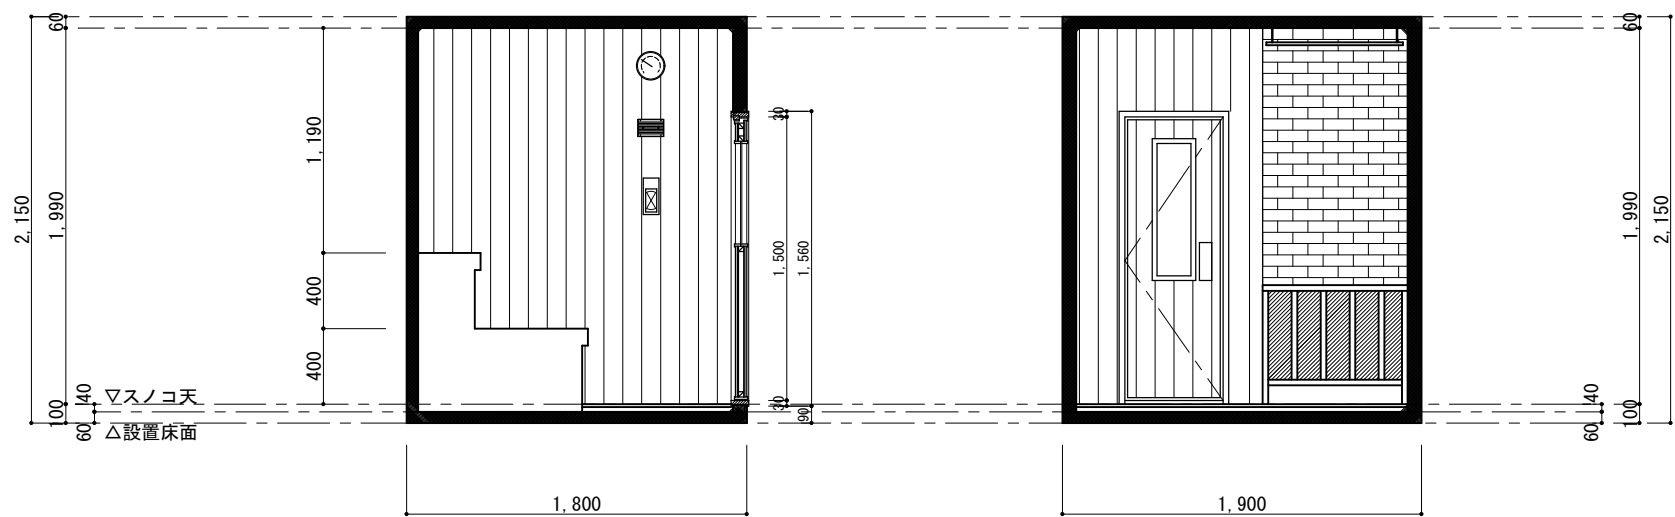


A面 展開図


B面 展開図

サウナ 展開図 S=1/40


形式	DS-8	電源	単相・三相 200V 8.0kw	クレピオン ホームサウナ	SCALE A3:S=1/40 A1:S=1/20	SAUNA 設計・施工 株式会社 サウナシステム総業 名古屋市中区福江2丁目6番8号 TEL (052) 882-3871 (代) FAX (052) 882-3872
収容人員	5人	寸法	W1900 x D1800 x H2150	基本形式 DS-8	DRAFTING	

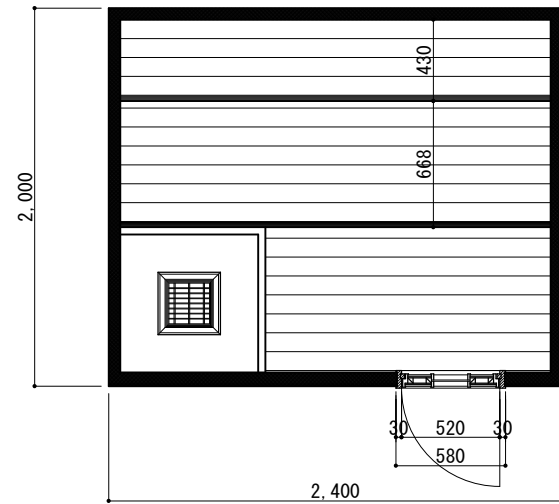


Aタイプ

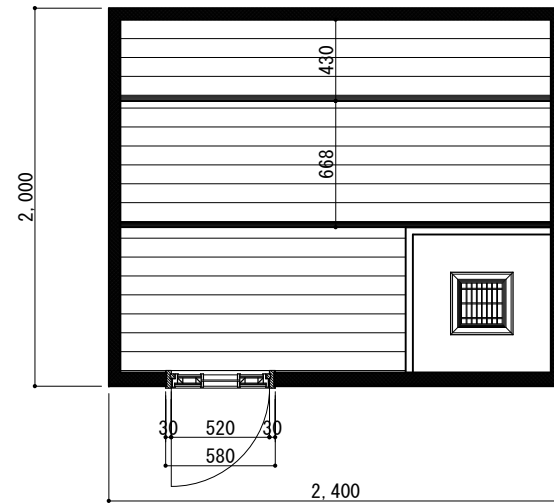

Bタイプ

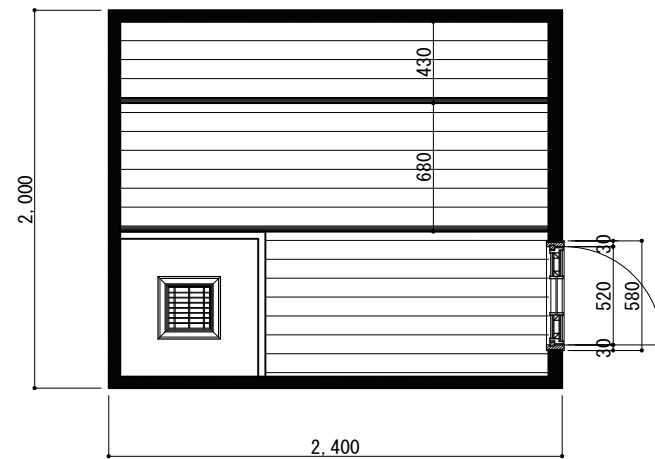


Cタイプ

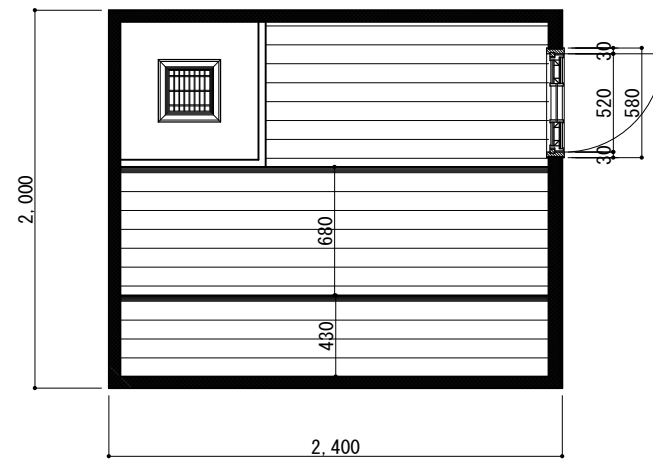


Dタイプ


サウナ 平面図 S=1/40

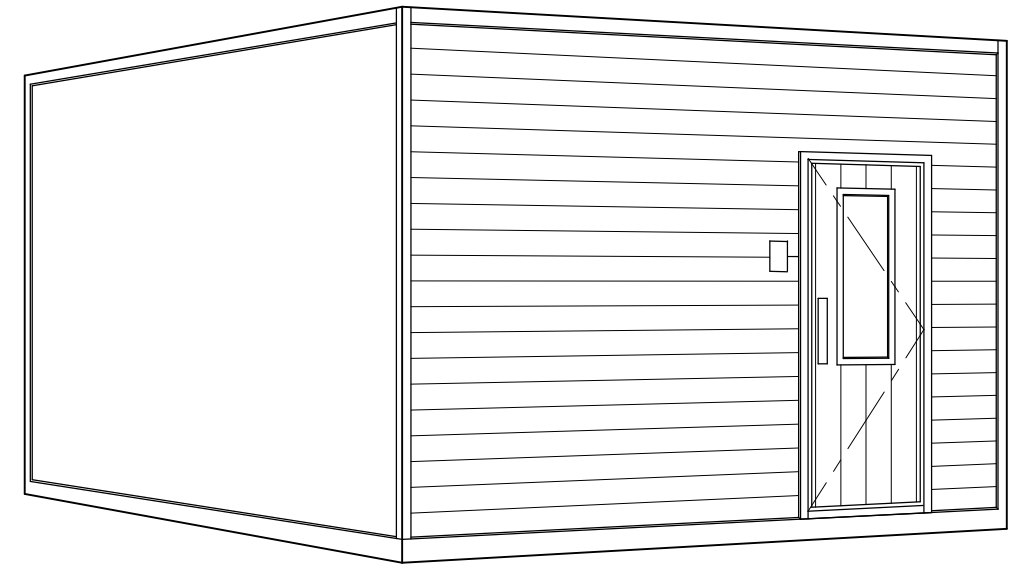

DS-10

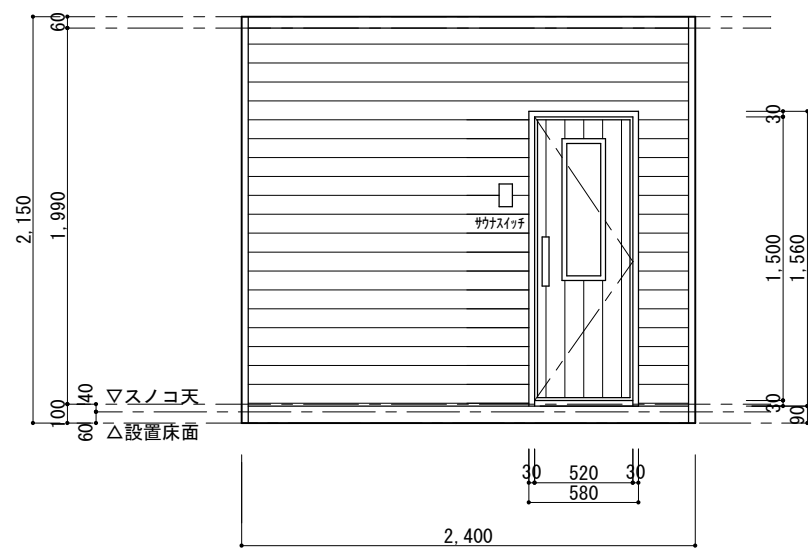

サウナ 正面姿図 S=1/40

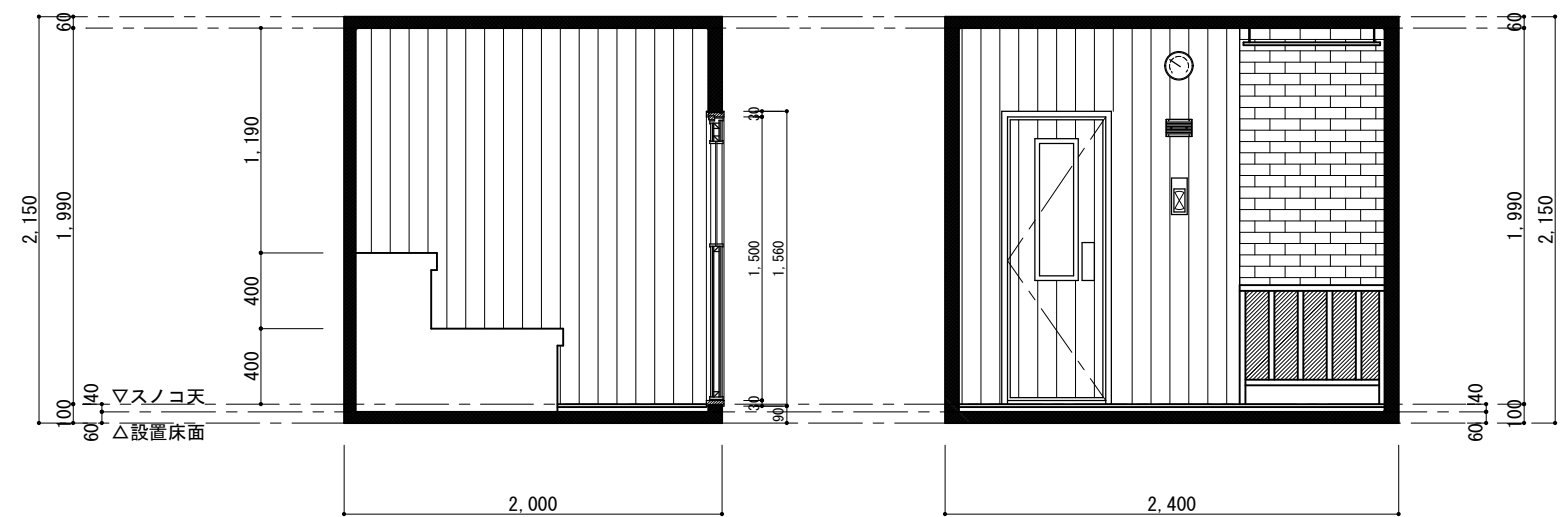


B面 展開図


C面 展開図

サウナ 展開図 S=1/40


形式	DS-10	電源	三相 200V 9.0kw	クレピオン ホームサウナ	SCALE A3:S=1/40 A1:S=1/20	SAUNA 設計・施工 株式会社 サウナシステム総業 名古屋市中区福江2丁目6番8号 TEL (052) 882-3871 (代) FAX (052) 882-3872
収容人員	8人	寸法	W2400 x D2000 x H2150	基本形式 DS-10	DRAFTING	

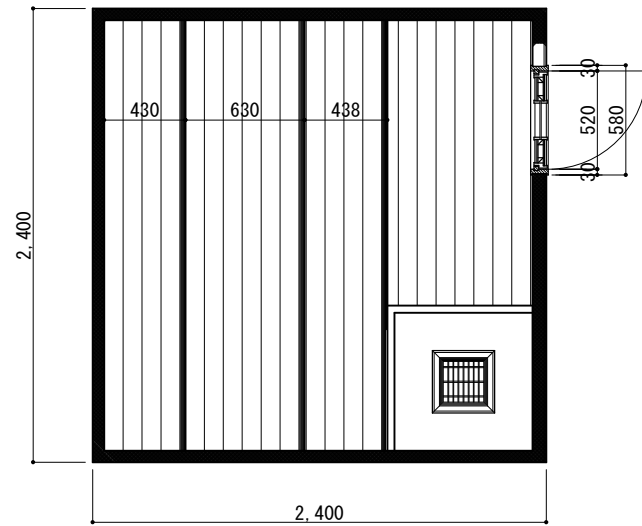

Aタイプ

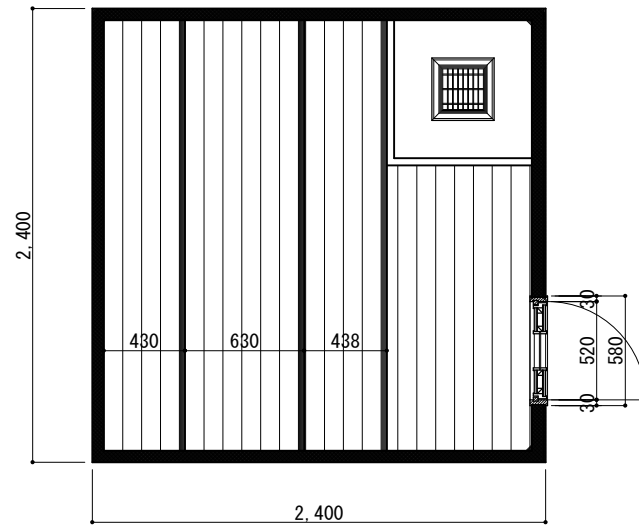


Bタイプ

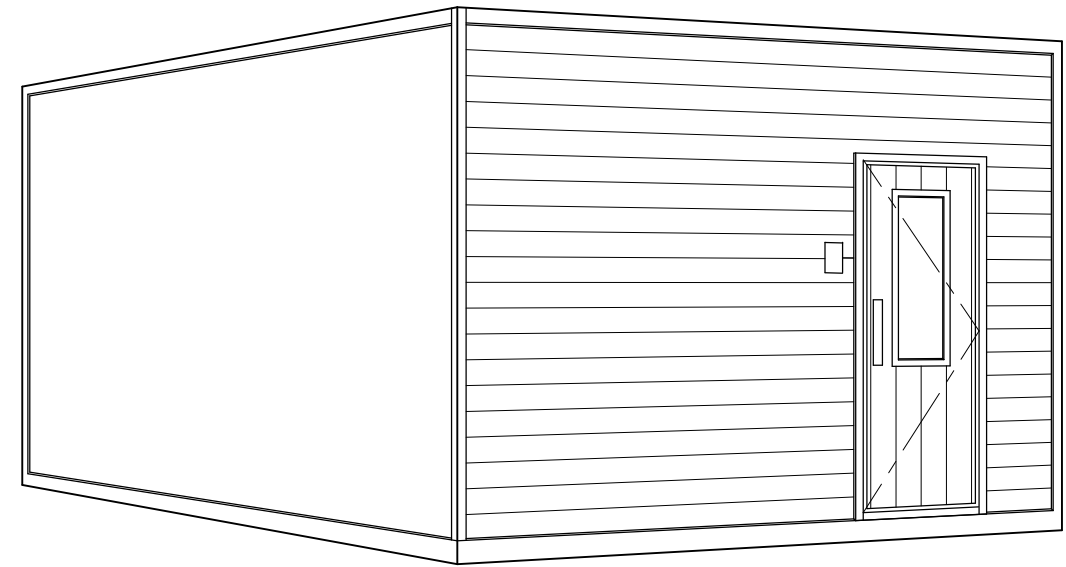


サウナ 平面図 S=1/40

DS-12

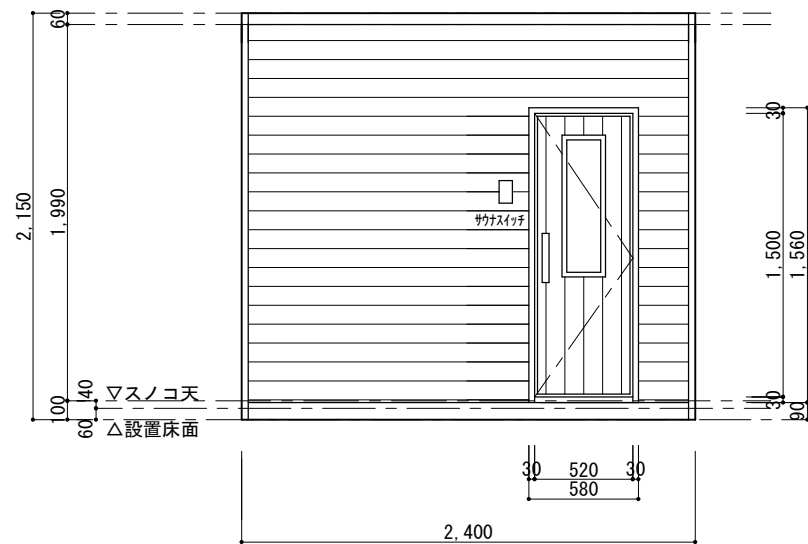

サウナ 正面姿図 S=1/40

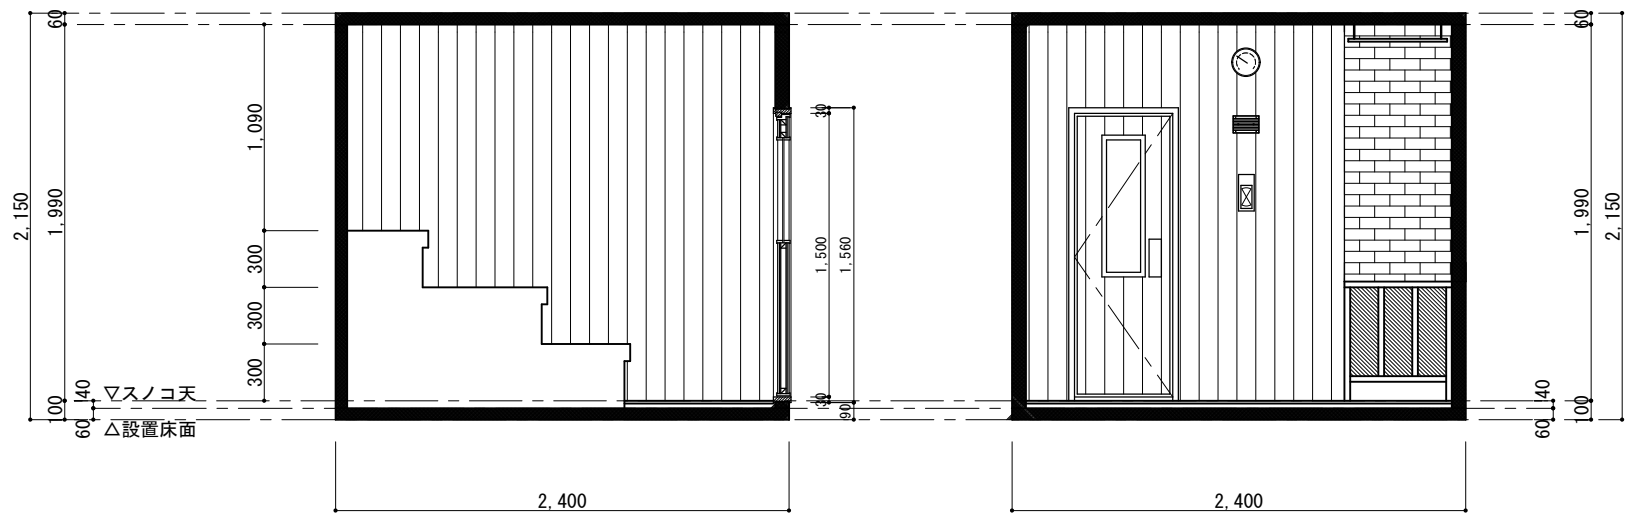

B面 展開図

C面 展開図

サウナ 展開図 S=1/40

形式	DS-12	電源	三相 200V 12.0kw	クレピオン ホームサウナ	SCALE A3:S=1/40 A1:S=1/20	SAUNA 設計・施工 株式会社 サウナシステム総業 名古屋市中区福江2丁目6番8号 TEL (052) 882-3871 (代) FAX (052) 882-3872
収容人員	10人	寸法	W2400 x D2400 x H2150	基本形式 DS-12	DRAFTING	