



Aタイプ

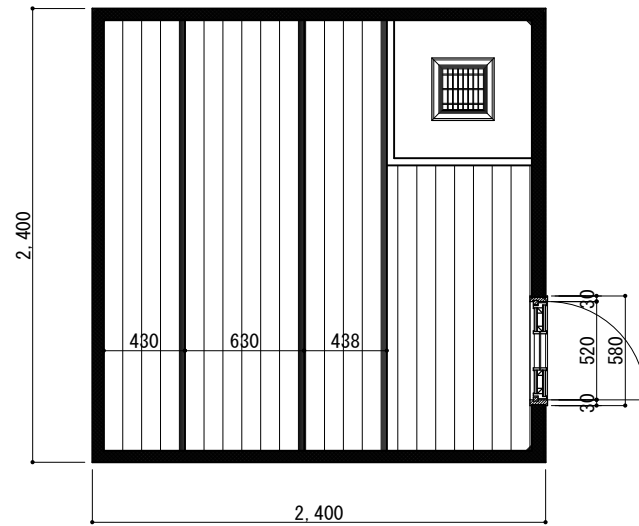


Bタイプ

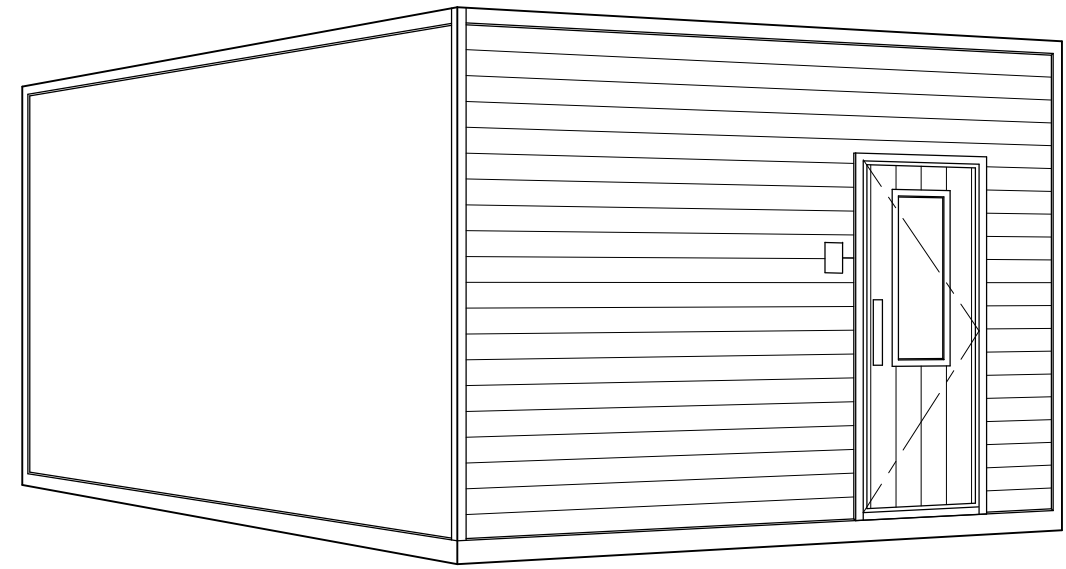


DS-12

サウナ 平面図 S=1/40

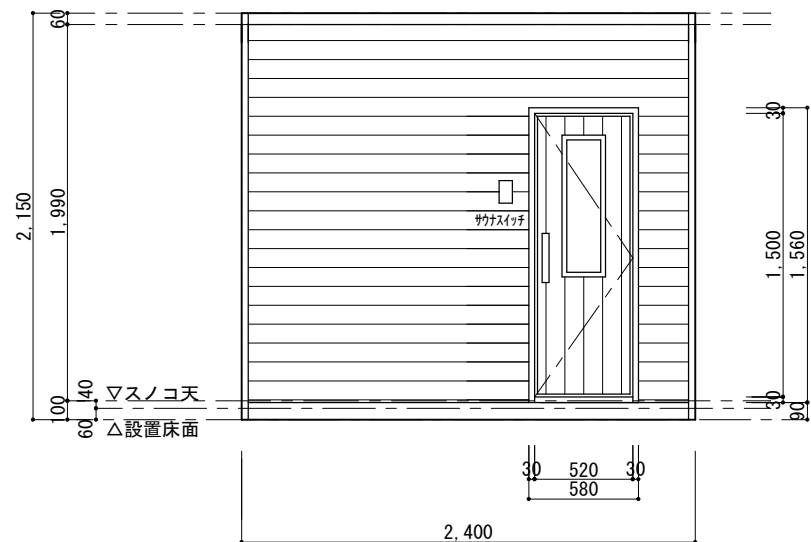

サウナ 正面姿図 S=1/40

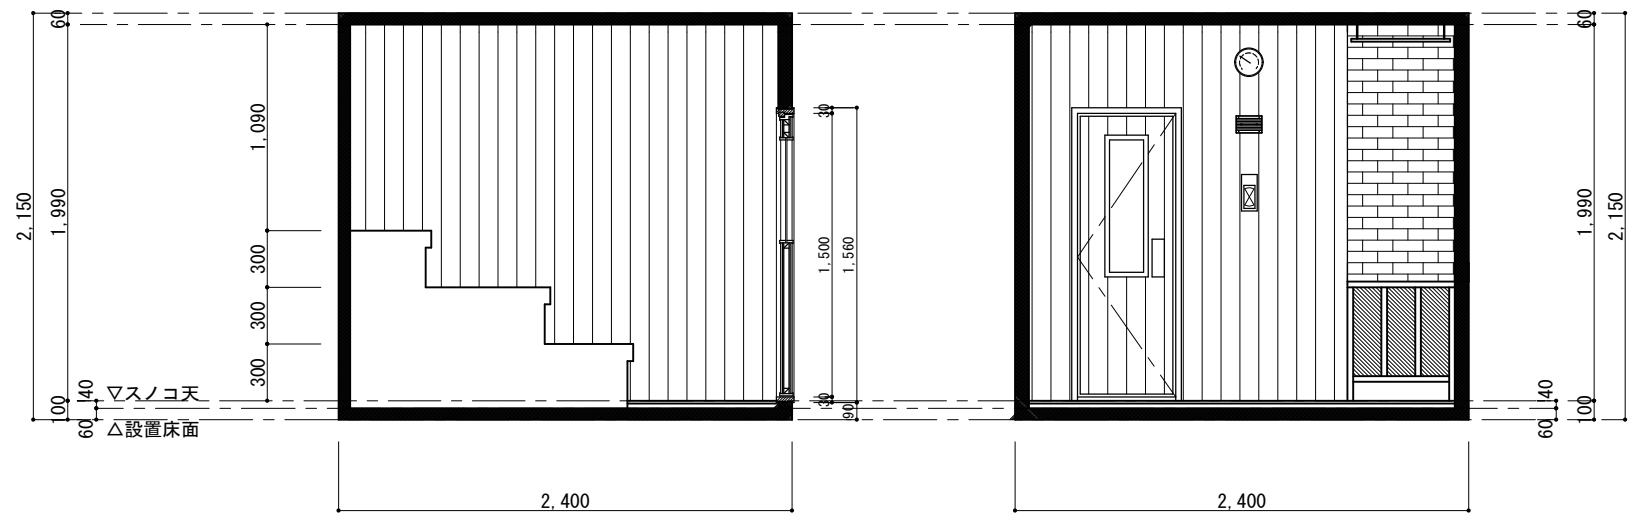

B面 展開図

C面 展開図

サウナ 展開図 S=1/40

形式	DS-12	電源	三相 200V 12.0kw	クレピオン ホームサウナ	SCALE A3:S=1/40 A1:S=1/20	SAUNA 設計・施工 株式会社 サウナシステム総業 名古屋市中区福江2丁目6番8号 TEL (052) 882-3871 (代) FAX (052) 882-3872
収容人員	10人	寸法	W2400 x D2400 x H2150	基本形式 DS-12	DRAFTING	