




Aタイプ

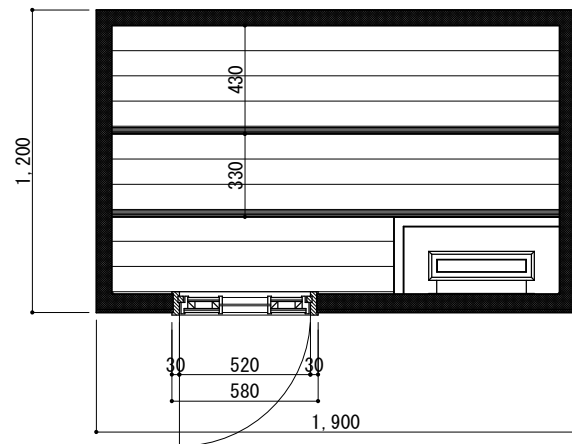

Bタイプ

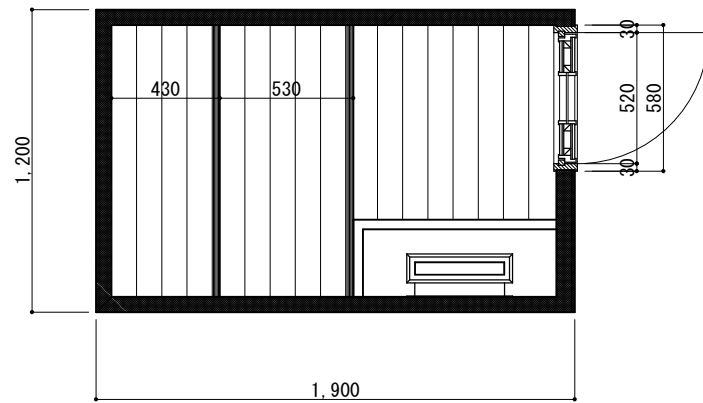


Cタイプ

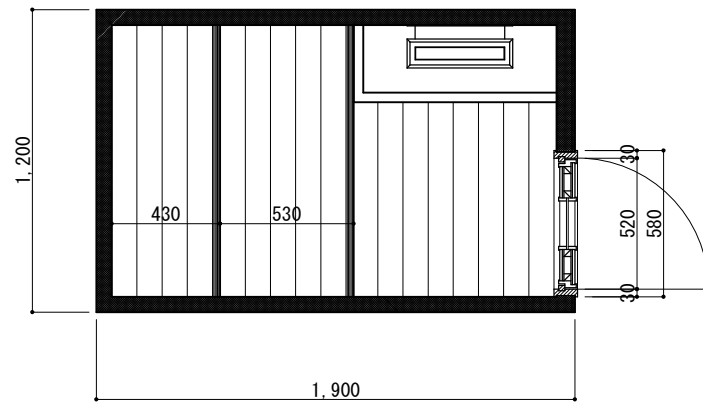


Dタイプ


サウナ 平面図 S=1/30

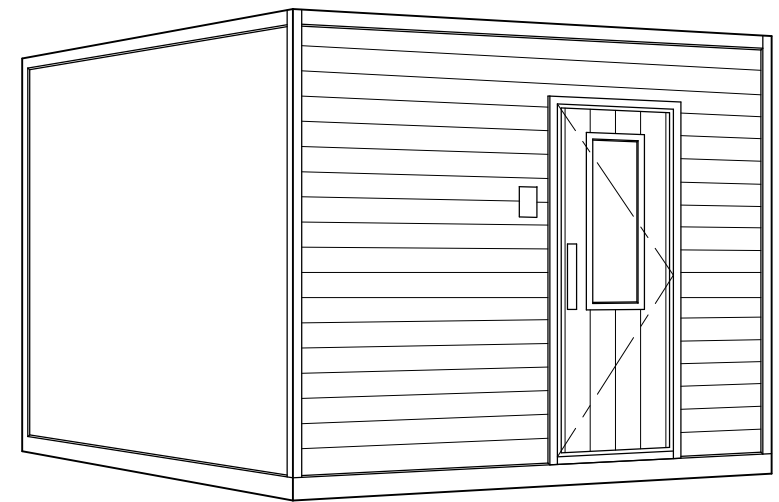

DS-5

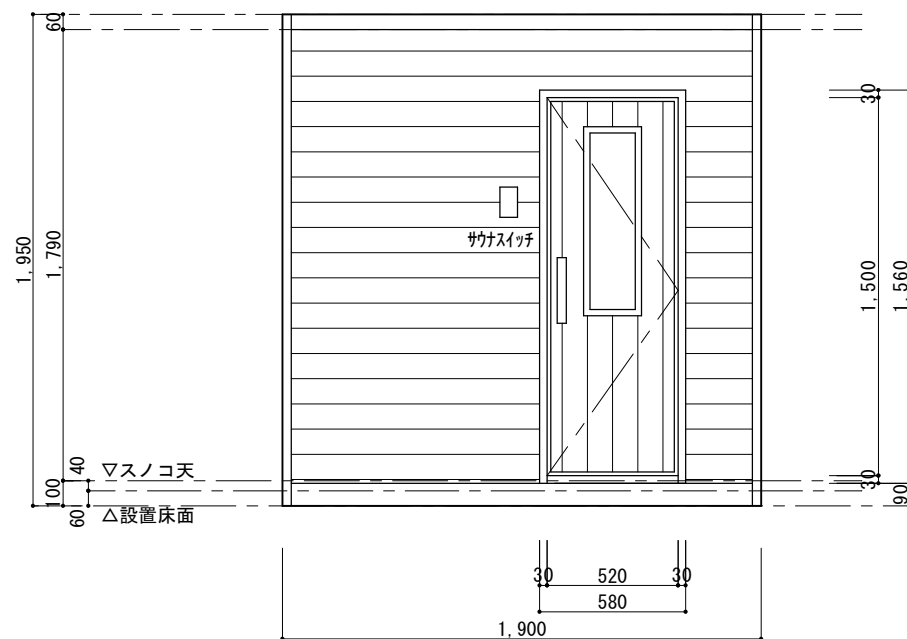

サウナ 正面姿図 S=1/30

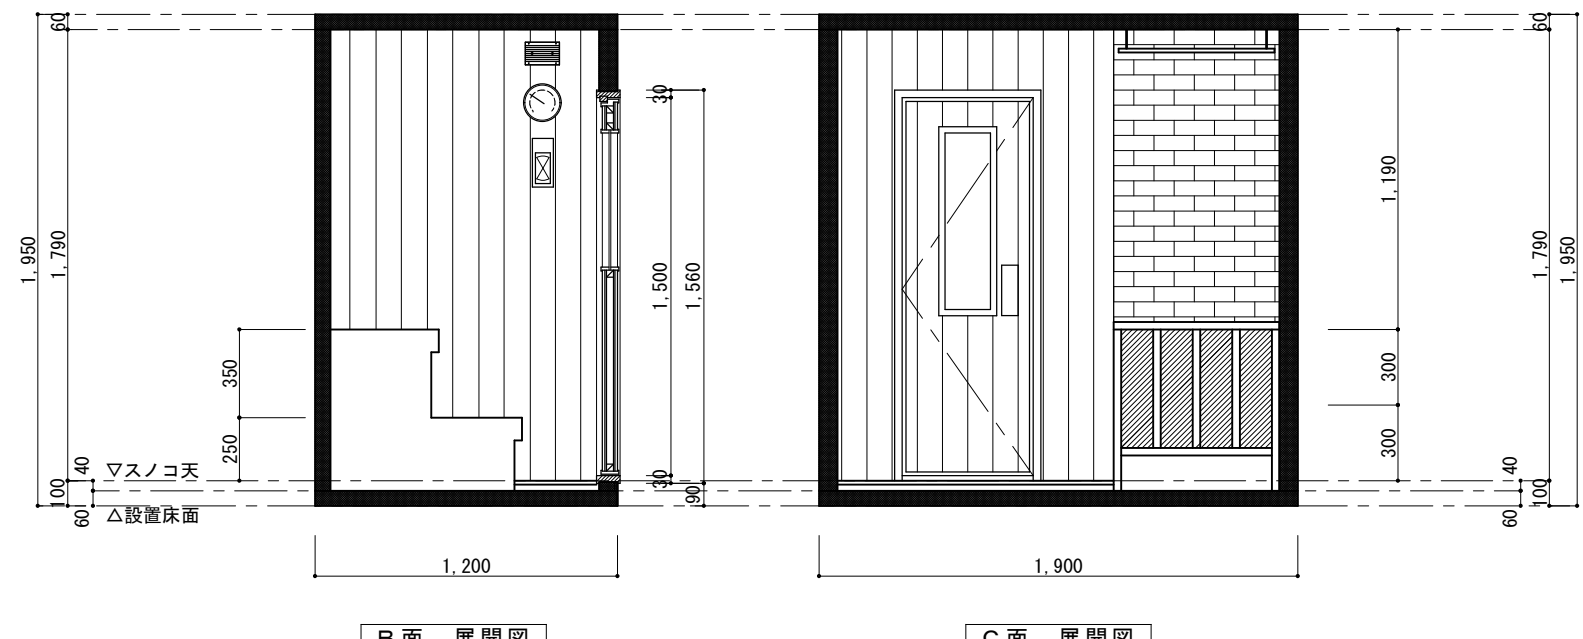

B面 展開図

C面 展開図

サウナ 展開図 S=1/30

形式	DS-5	電源	単相 200V 5.4kw	クレピオン ホームサウナ	SCALE A3:S=1/30 A1:S=1/15	SAUNA 設計・施工 株式会社 サウナシステム総業 名古屋市中区福江2丁目6番8号 TEL (052) 882-3871 (代) FAX (052) 882-3872
収容人員	4人	寸法	W1900 x D1200 x H1950	基本形式 DS-5	DRAFTING	