




Aタイプ

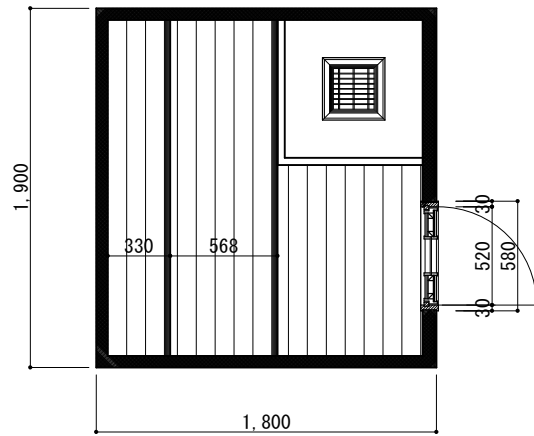

Bタイプ

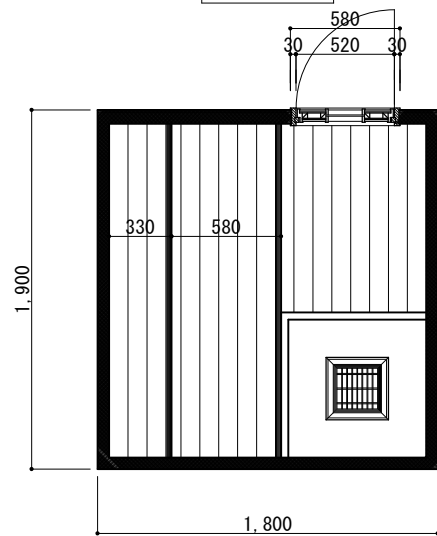


Cタイプ

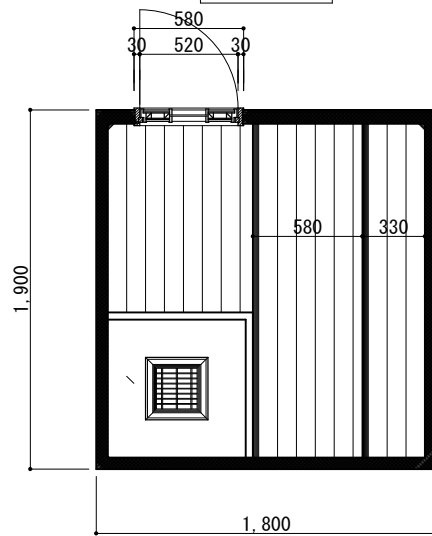


Dタイプ


サウナ 平面図 S=1/40

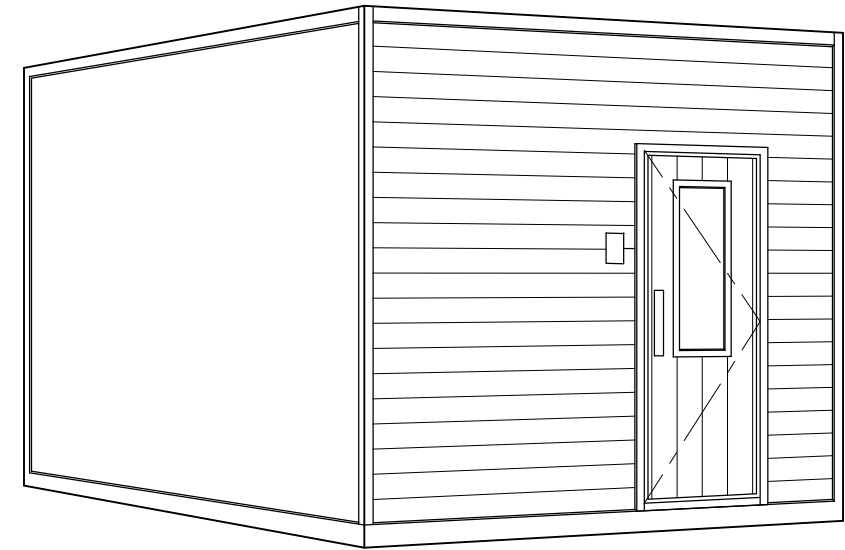


DS-8

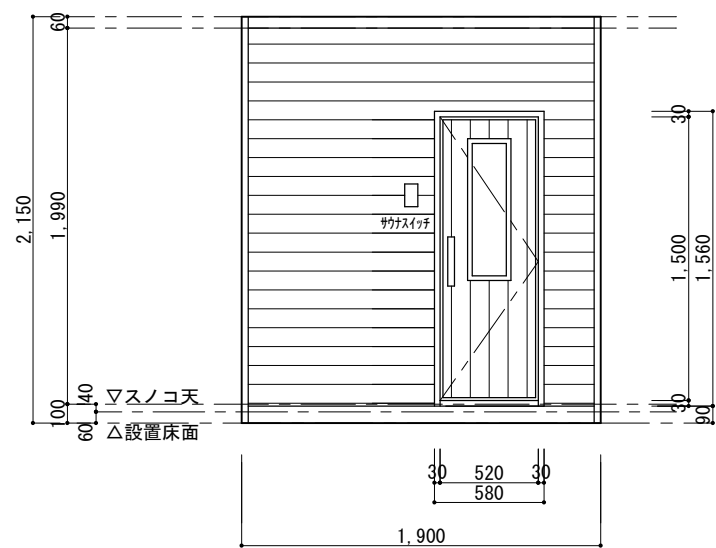

サウナ 正面姿図 S=1/40

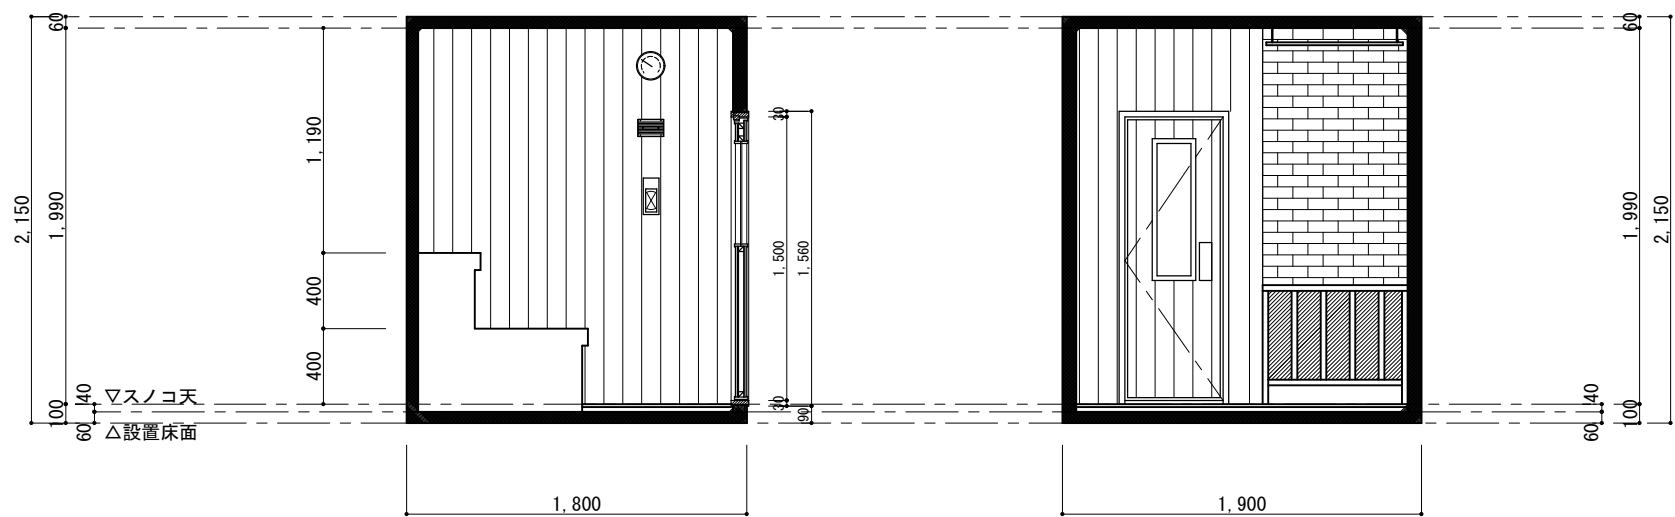

A面 展開図

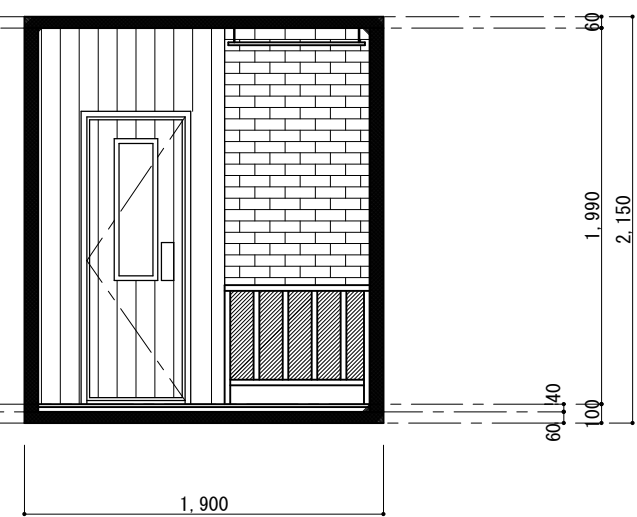

B面 展開図

サウナ 展開図 S=1/40

形式	DS-8	電源	単相・三相 200V 8.0kw	クレピオン ホームサウナ	SCALE A3:S=1/40 A1:S=1/20	SAUNA 設計・施工 株式会社 サウナシステム総業 名古屋市中区福江2丁目6番8号 TEL (052) 882-3871 (代) FAX (052) 882-3872
収容人員	5人	寸法	W1900 x D1800 x H2150	基本形式 DS-8	DRAFTING	